


## VERLEGEMUSTER

Serie GB - Seetaler Bruchsteinmauer  
 Steinmuster Nr. 111  
 Steinformat H1

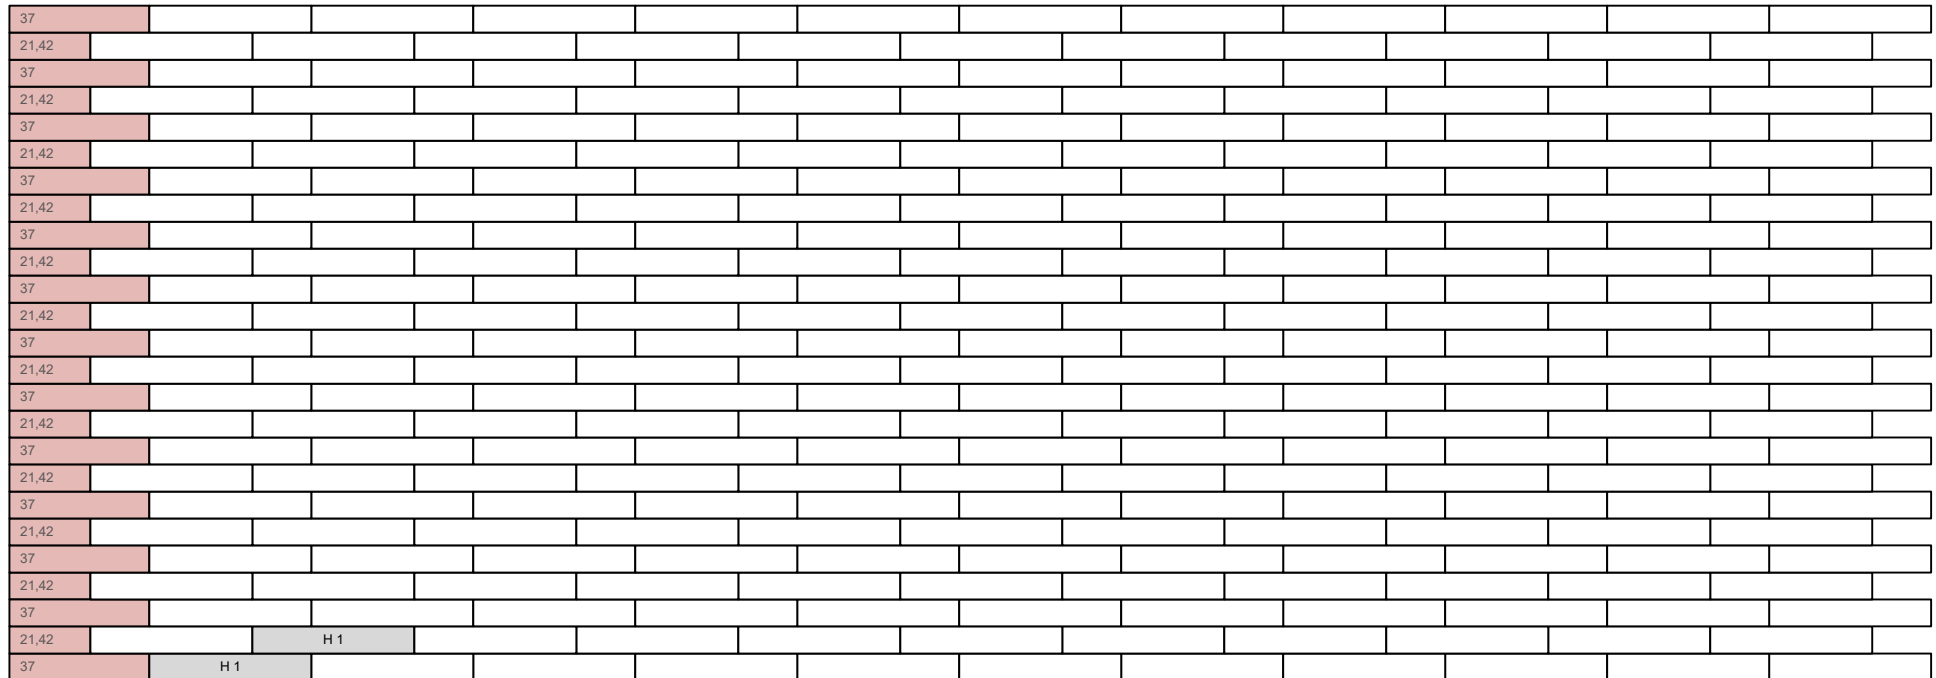

Verlegeeinheit = 0,061 m<sup>2</sup>

Bedarf pro m<sup>2</sup>

32,7 Stk    Format H1 = 7,14



 = verlegte Fläche


 = Verlegeeinheit

 = gespaltene Steine

Maßstab 1:20

## VERLEGEMUSTER


Serie GB - Seetaler Bruchsteinmauer  
 Steinmuster Nr. 121  
 Steinformat H2

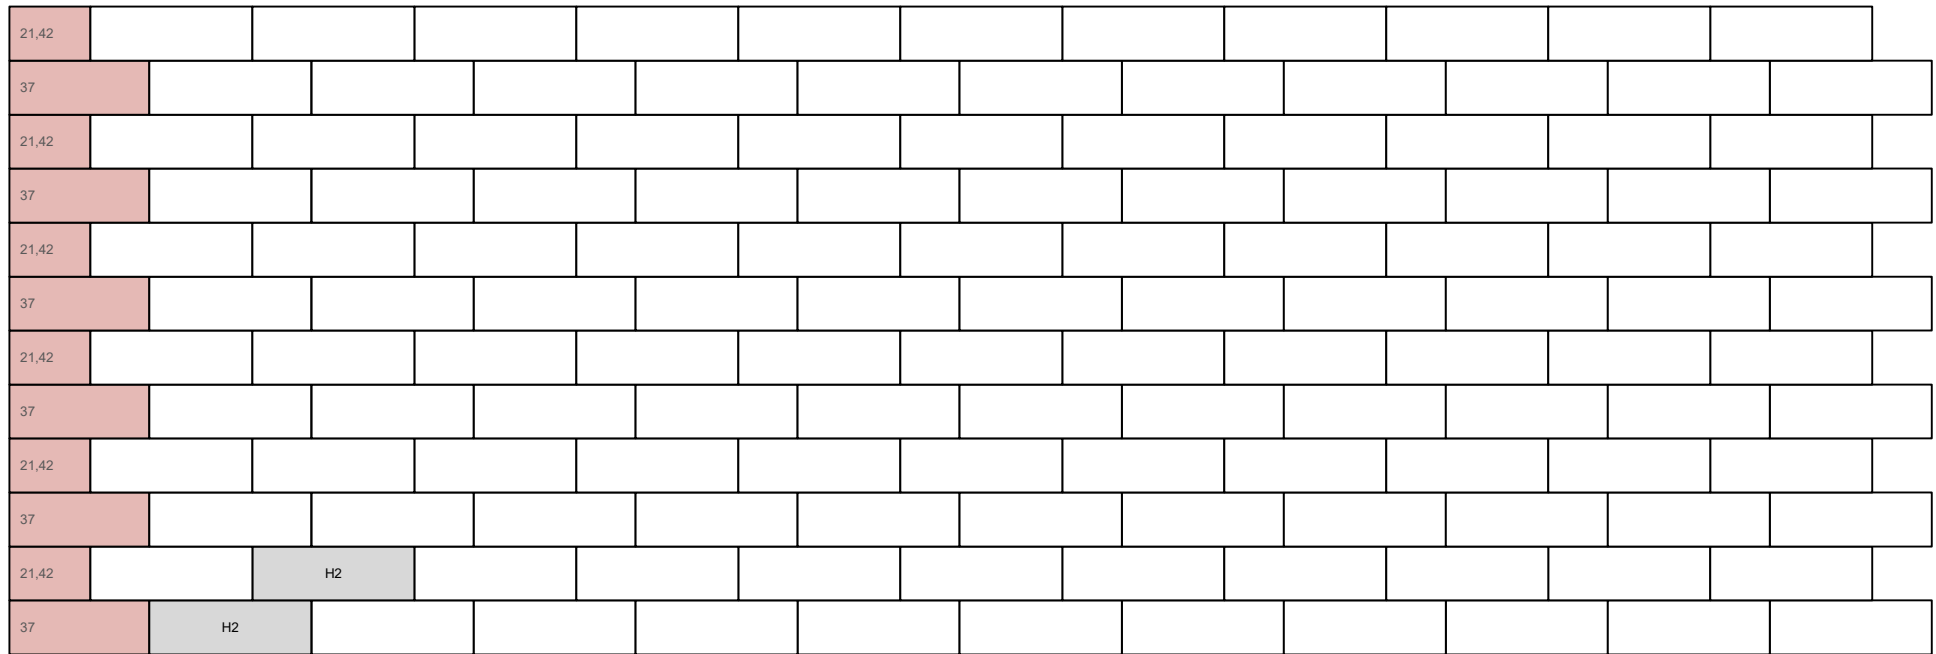

Verlegeeinheit = 0,122 m<sup>2</sup>

Bedarf pro m<sup>2</sup>

16,3 Stk    Format H2 = 14,28

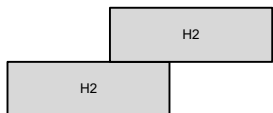

 = verlegte Fläche


 = Verlegeeinheit

 = gespaltene Steine

Maßstab 1:20

## VERLEGEMUSTER

Serie GB - Seetaler Bruchsteinmauer  
 Steinmuster Nr. 301  
 Steinformat H1 + H2

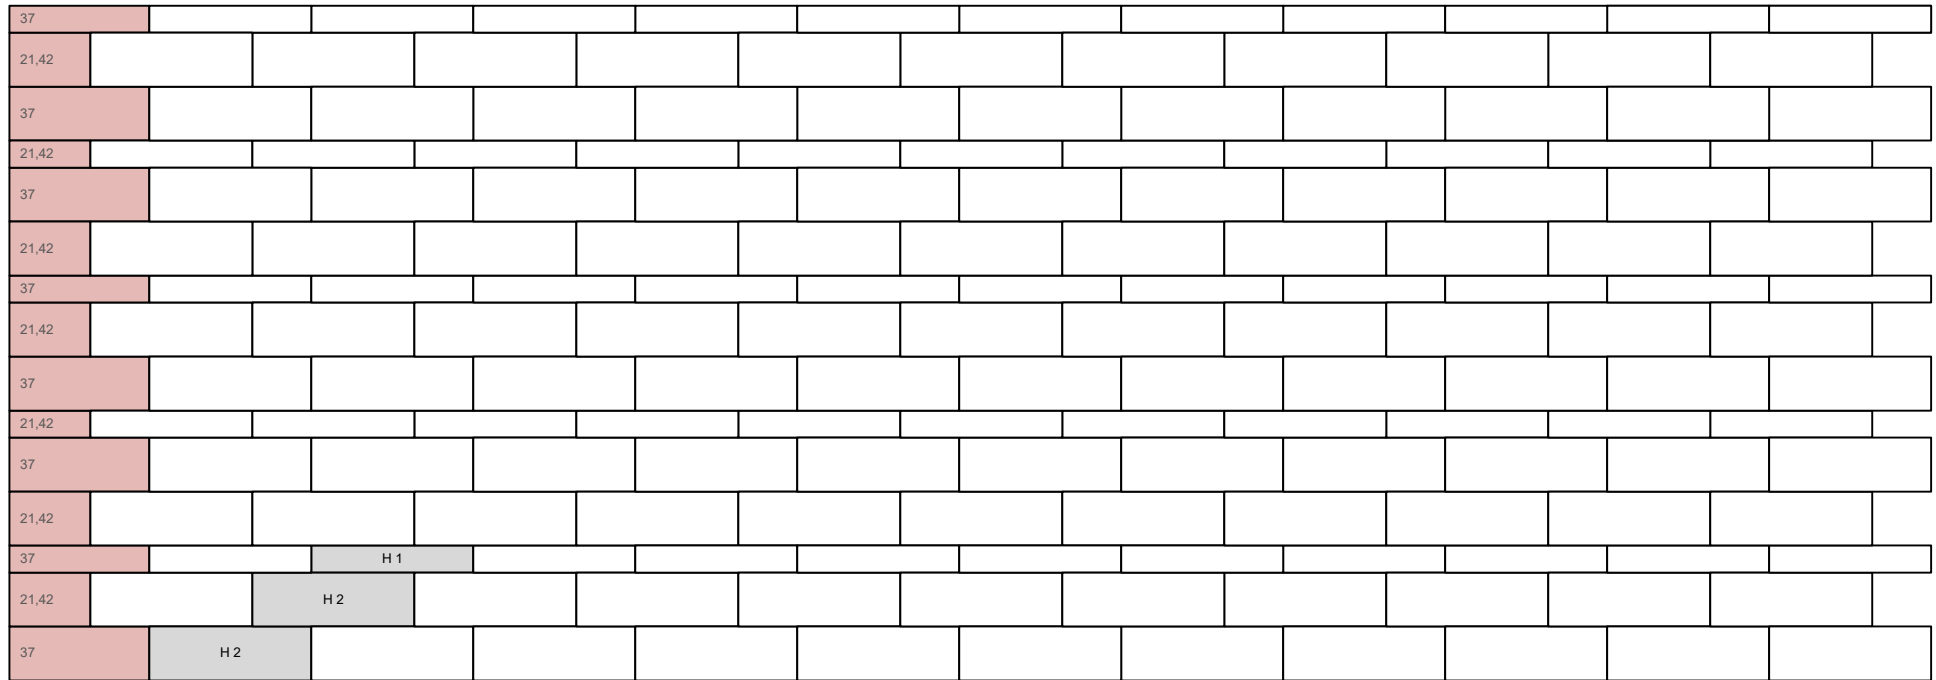


Verlegeeinheit = 0,153 m<sup>2</sup>

Bedarf pro m<sup>2</sup>

6,58 Stk    Format H1 = 7,14

13,13 Stk    Format H2 = 14,28

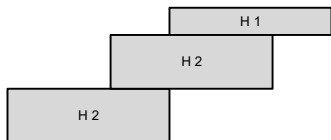

 = verlegte Fläche


 = Verlegeeinheit

 = gespaltene Steine

Maßstab 1:20

## VERLEGEMUSTER

Serie GB - Seetaler Bruchsteinmauer  
 Steinmuster Nr. 303  
 Steinformat H1 + H2

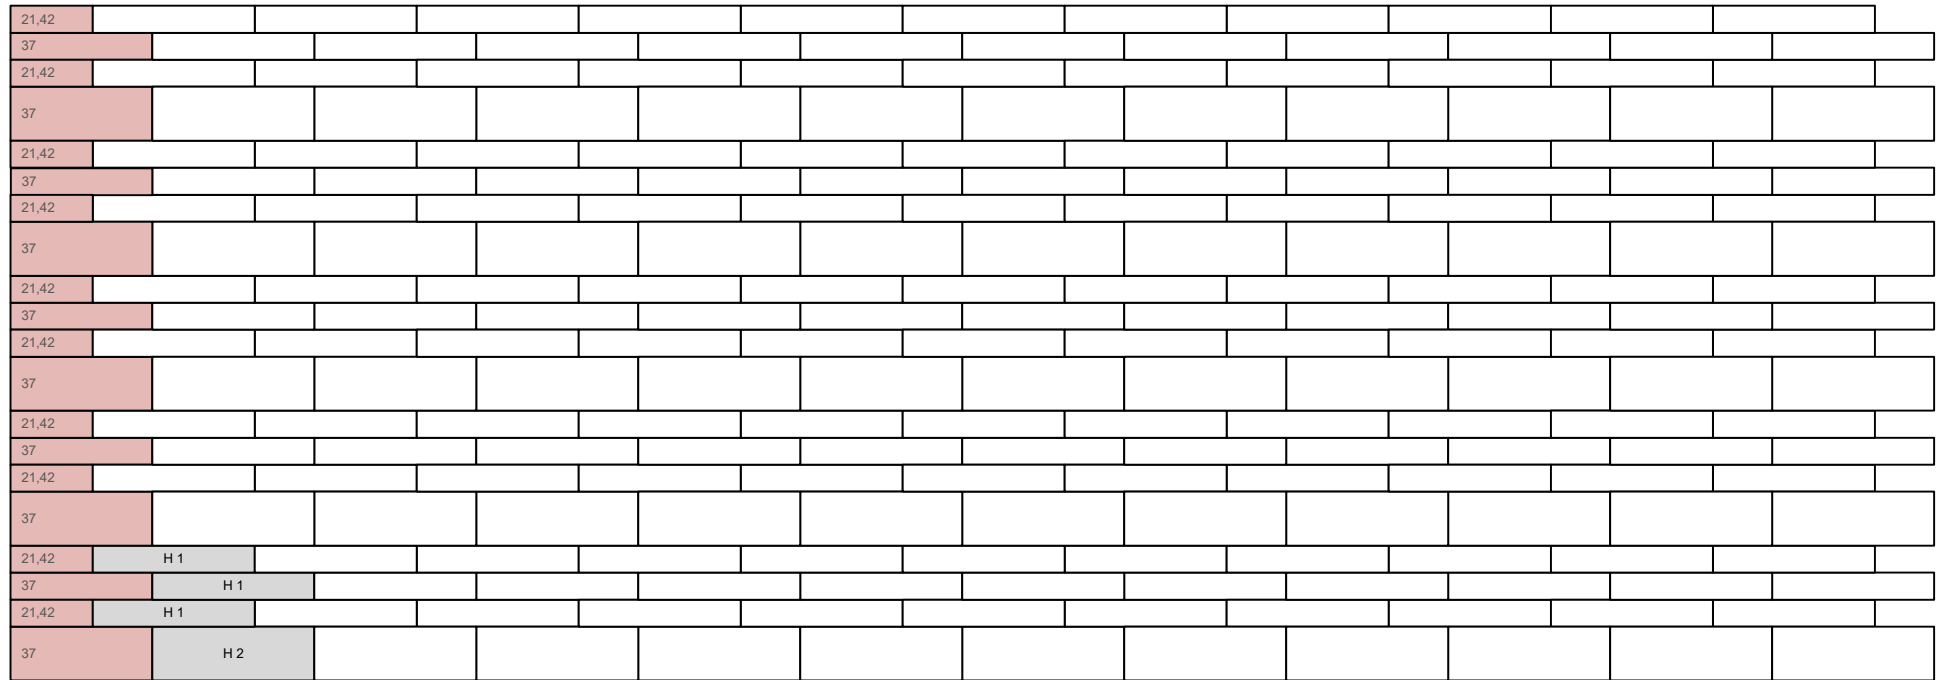


Verlegeeinheit = 0,153 m<sup>2</sup>

Bedarf pro m<sup>2</sup>

19,62 Stk    Format H1 = 7,14

6,54 Stk    Format H2 = 14,28

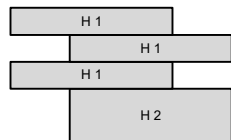

 = verlegte Fläche


 = Verlegeeinheit

 = gespaltene Steine

Maßstab 1:20

## VERLEGEMUSTER

Serie GB - Seetaler Bruchsteinmauer  
 Steinmuster Nr. 305  
 Steinformat H1 + H2

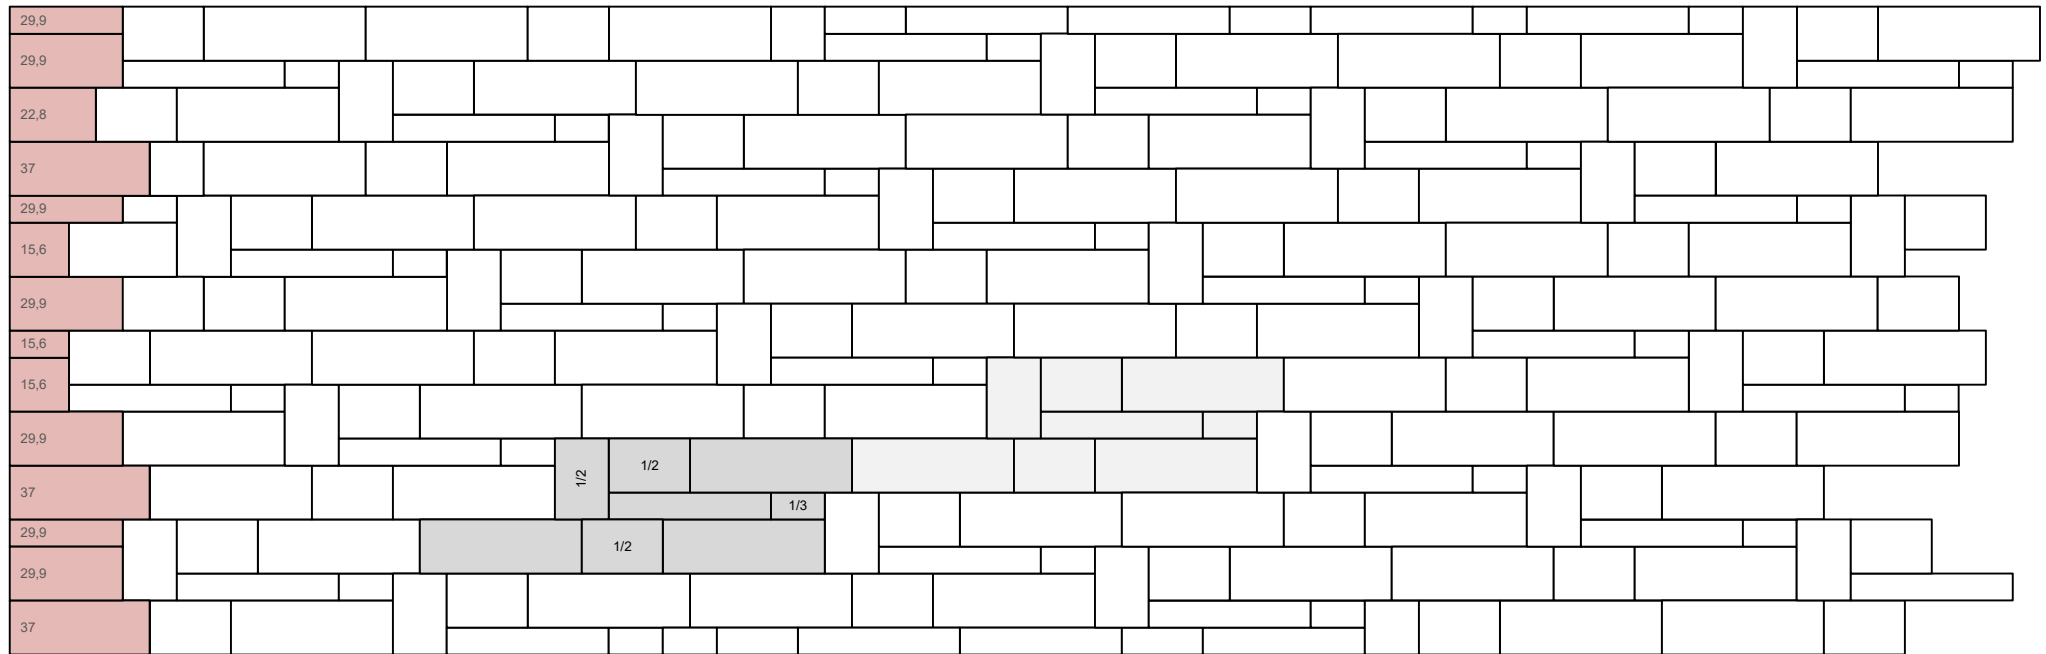


Verlegeeinheit = 0,316 m<sup>2</sup>

Bedarf pro m<sup>2</sup>

4,21 Stk    Format H1 = 7,14

14,23 Stk    Format H2 = 14,28

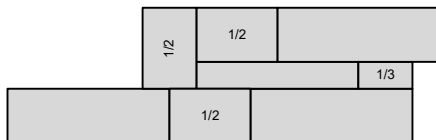

 = verlegte Fläche


 = Verlegeeinheit

 = gespaltene Steine

Maßstab 1:20

## VERLEGEMUSTER

Serie GB - Seetaler Bruchsteinmauer  
 Steinmuster Nr. 307  
 Steinformat H1 + H2

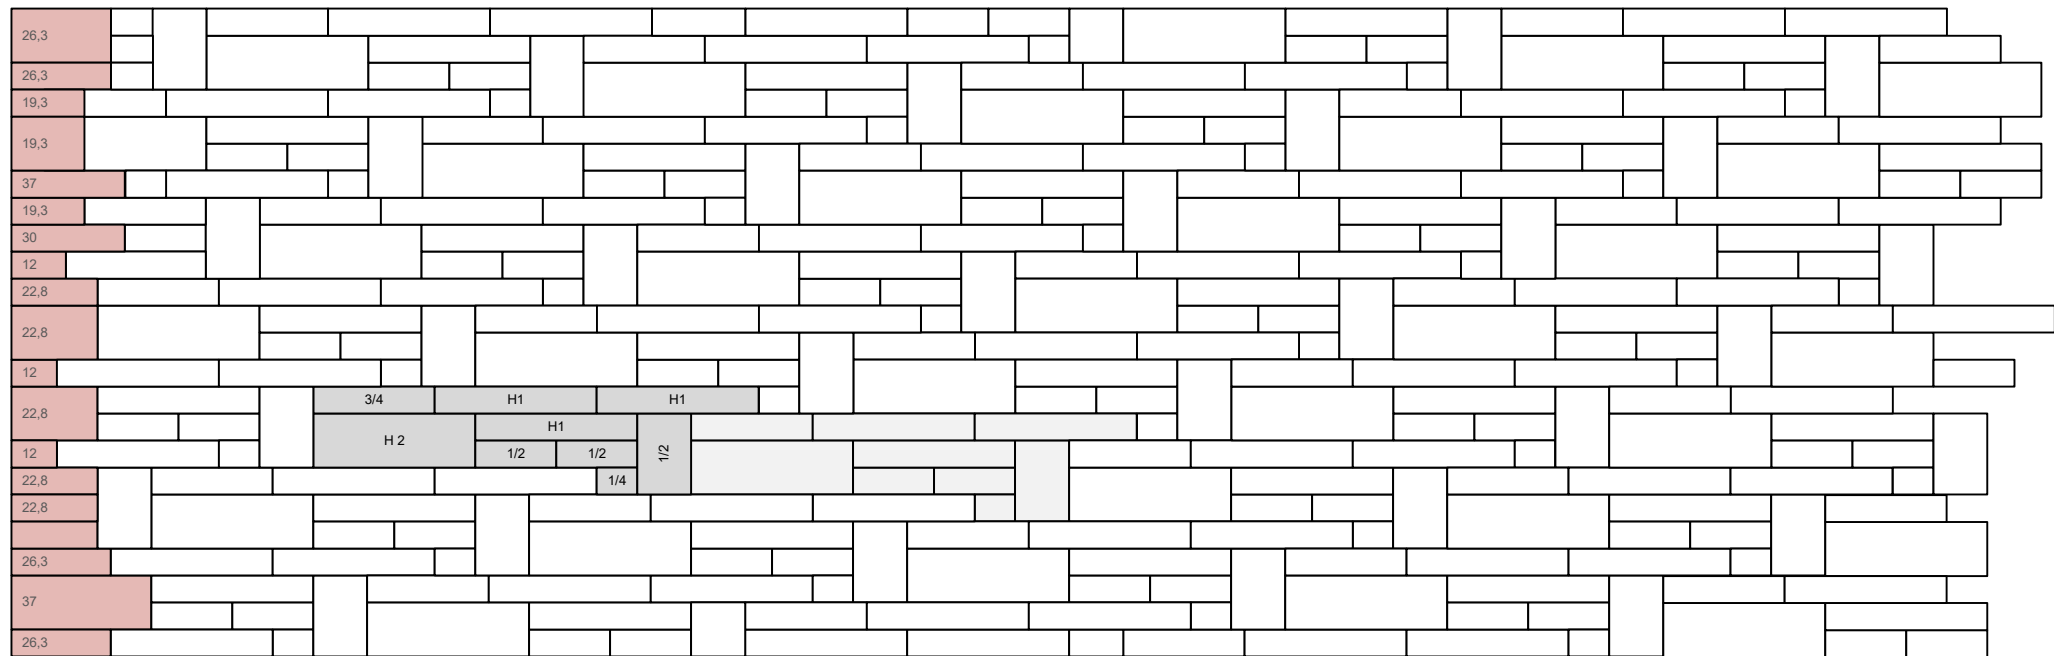

Verlegeeinheit = 0,214 m<sup>2</sup>

Bedarf pro m<sup>2</sup>

18,68 Stk Format H1 = 7,14

7,00 Stk Format H2 = 14,28



= verlegte Fläche


= Verlegeeinheit

= gespaltene Steine


Maßstab 1:20

## VERLEGEMUSTER

Serie GB - Seetaler Bruchsteinmauer  
 Steinmuster Nr. 309  
 Steinformat H1 + H2 + H3

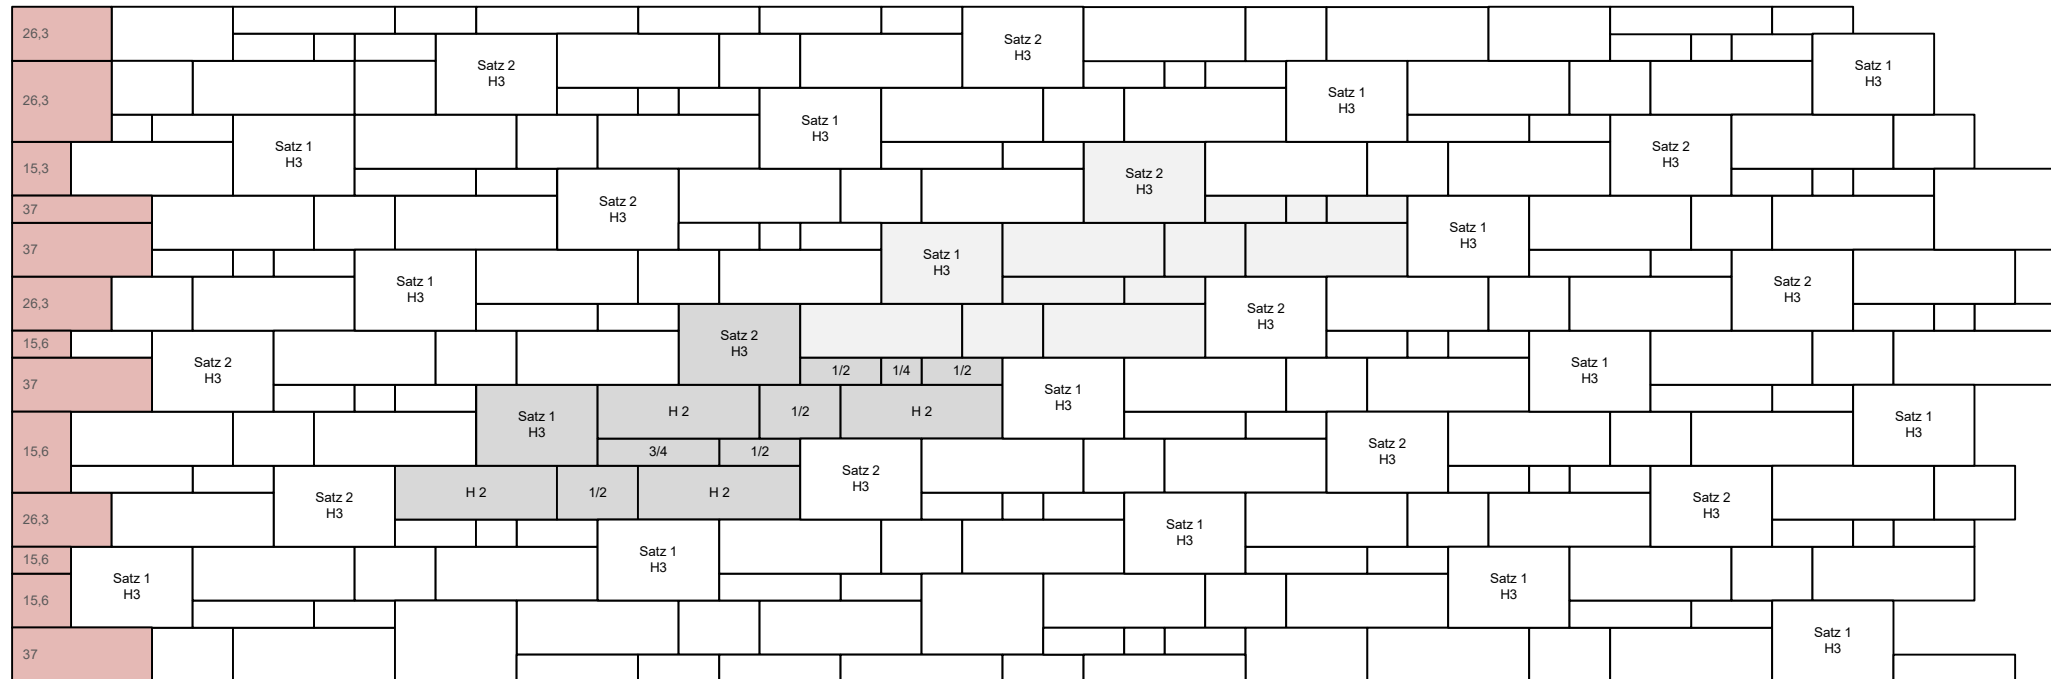

Verlegeeinheit = 0,459 m<sup>2</sup>

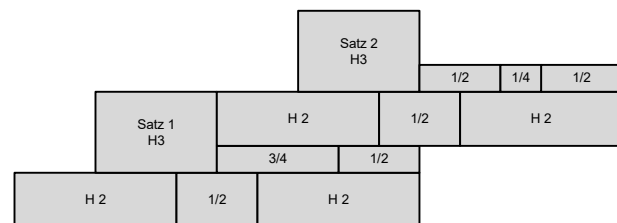

Bedarf pro m<sup>2</sup>

- 5 Stk      Format H1 = 7,14
- 8 Stk      Format H2 = 14,28
- 4 Stk      Format H3 = 21,42

 = verlegte Fläche       = Verlegeeinheit       = gespaltene Steine

Maßstab 1:20