


VERLEGEMUSTER GB Seetaler-Bruchsteinmauer

STEINMUSTER Nr. 111

STEINFORMAT H1

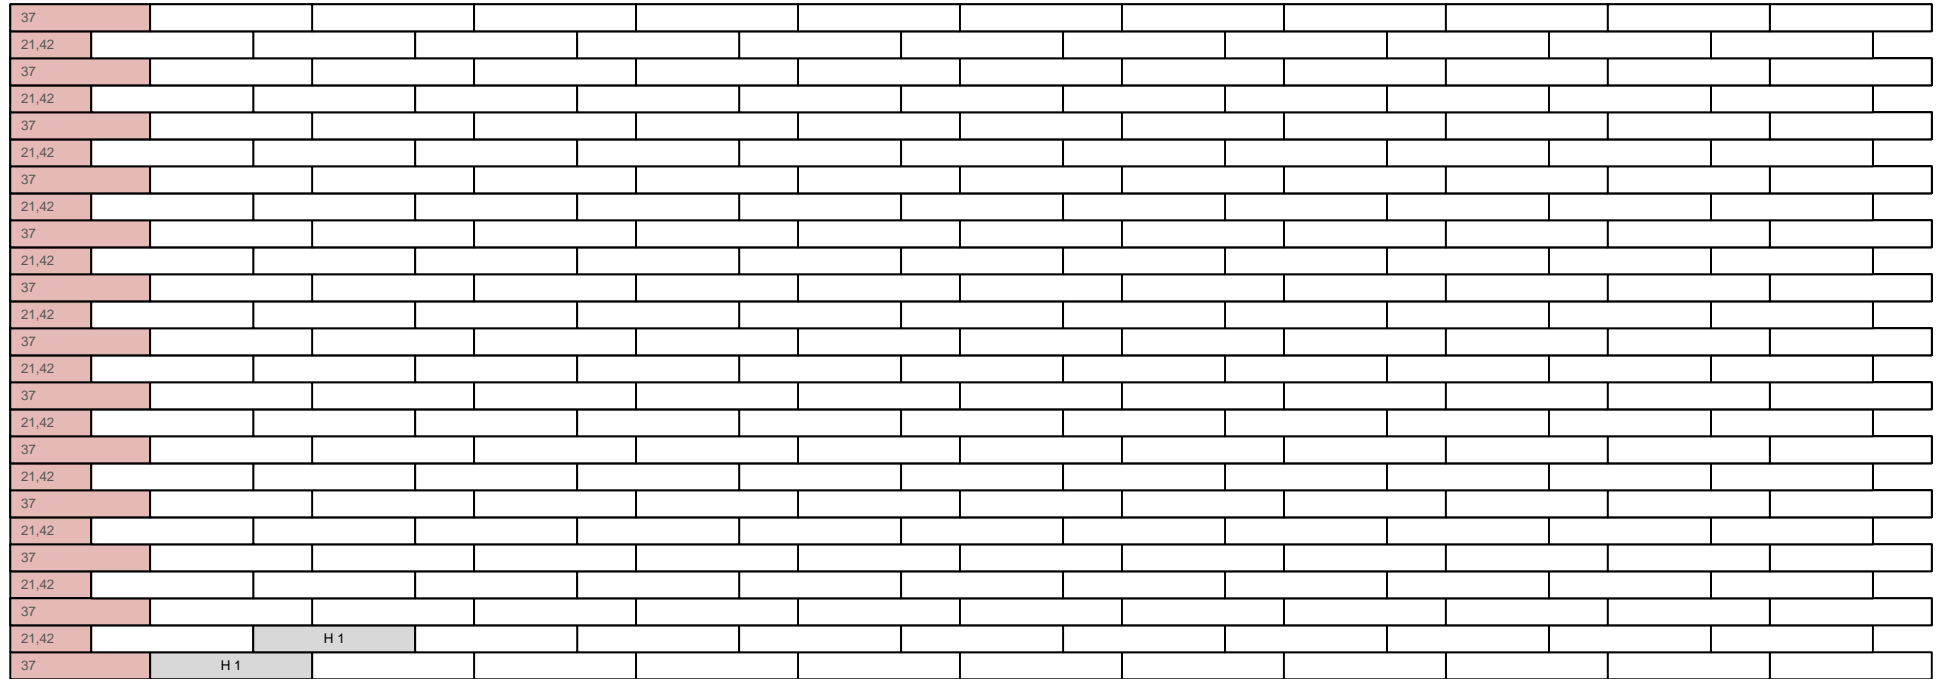

Verlegeeinheit = 0,061 m²

Bedarf pro m²

32,7 Stk Format H1 = 7,14



 = verlegte Fläche

 = Verlegeeinheit


 = gespaltene Steine

Maßstab 1:20

VERLEGEMUSTER GB Seetaler-Bruchsteinmauer

STEINMUSTER Nr. 121

STEINFORMAT H2

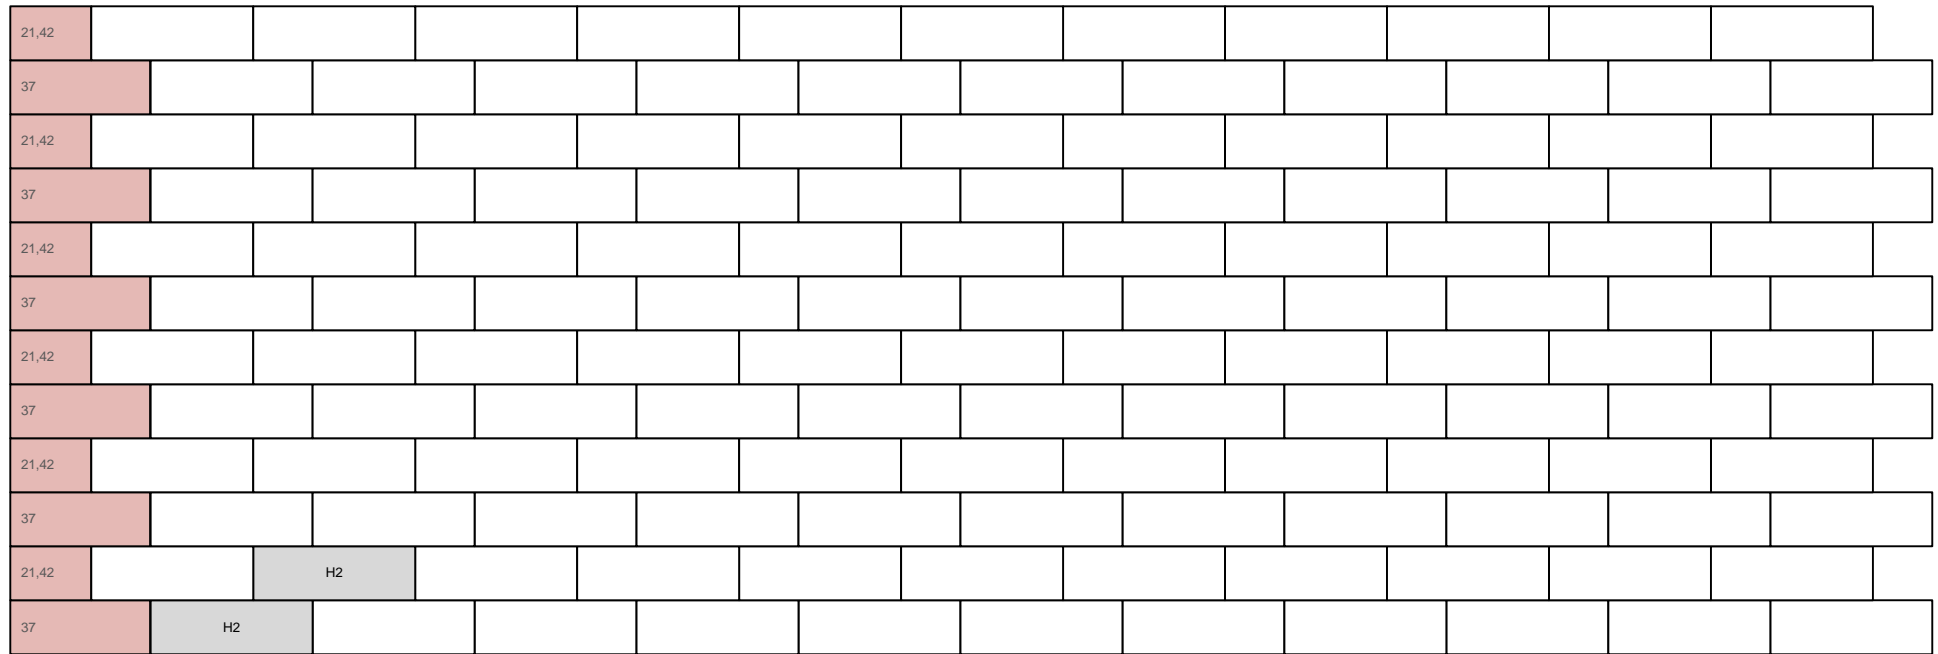

Verlegeeinheit = 0,122 m²

Bedarf pro m²

16,3 Stk Format H2 = 14,28 cm



 = verlegte Fläche

 = Verlegeeinheit


 = gespaltene Steine

Maßstab 1:20

VERLEGEMUSTER GB Seetaler-Bruchsteinmauer

STEINMUSTER Nr. 301


STEINFORMAT H1 + H2

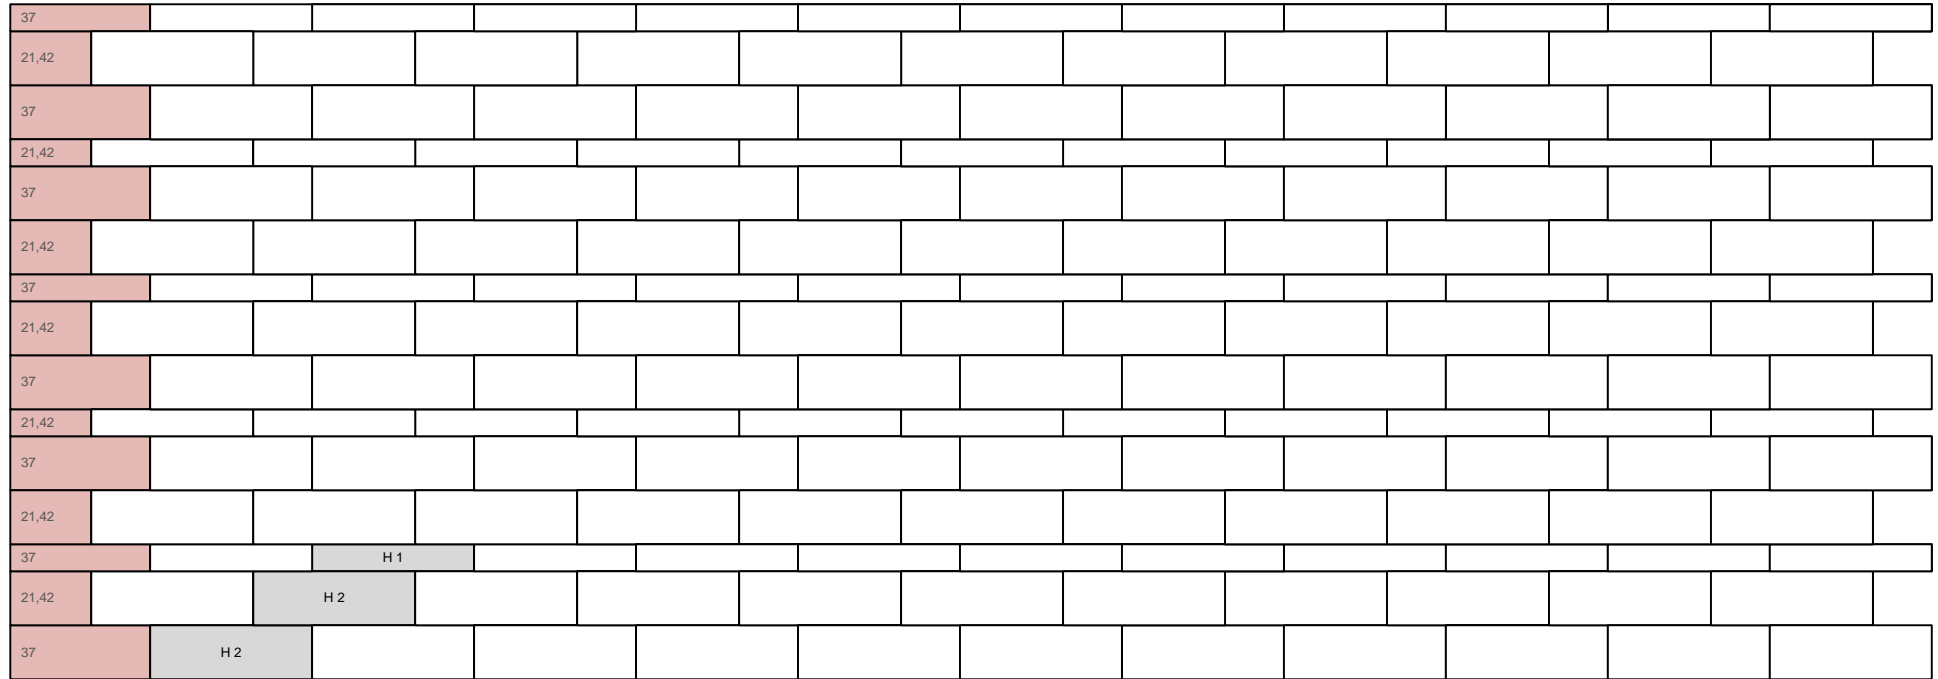

Verlegeeinheit = 0,153 m²

Bedarf pro m²

6,58 Stk Format H1 = 7,14
13,13 Stk Format H2 = 14,28

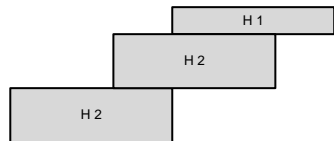


= verlegte Fläche
 = Verlegeeinheit
 = gespaltene Steine

Maßstab 1:20

VERLEGEMUSTER GB Seetaler-Bruchsteinmauer

STEINMUSTER Nr.303


STEINFORMAT H1 + H2

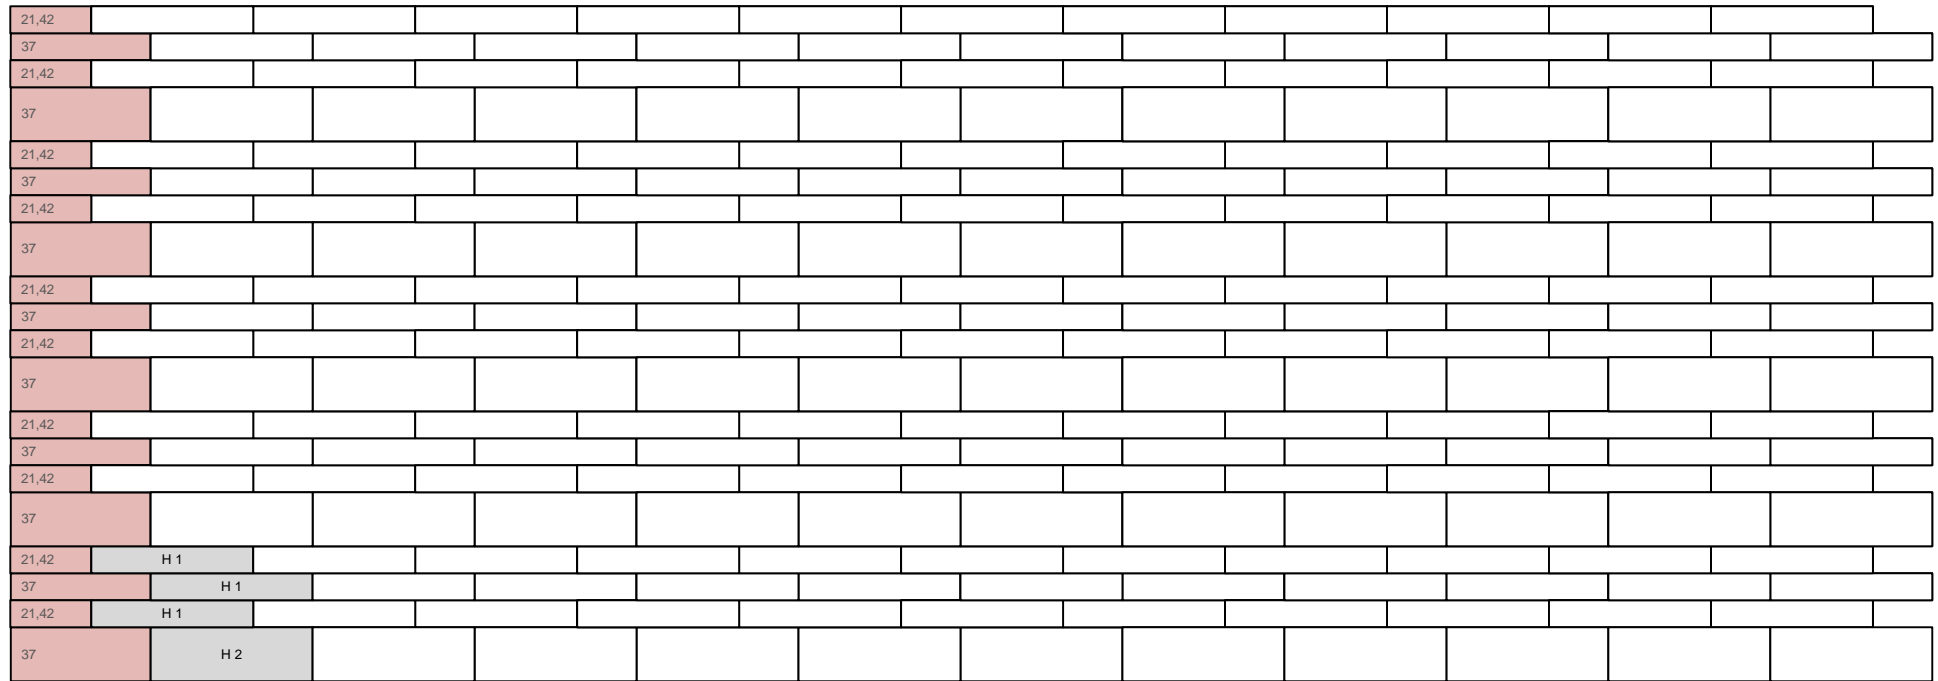

Verlegeeinheit = 0,153 m²

Bedarf pro m²

19,62 Stk Format H1 = 7,14
6,54 Stk Format H2 = 14,28

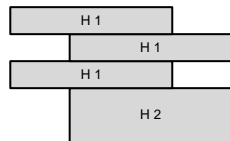


□ = verlegte Fläche □ = Verlegeeinheit □ = gespaltene Steine

Maßstab 1:20


VERLEGEMUSTER GB Seetaler-Bruchsteinmauer

STEINMUSTER Nr. 305

STEINFORMAT H1 + H2

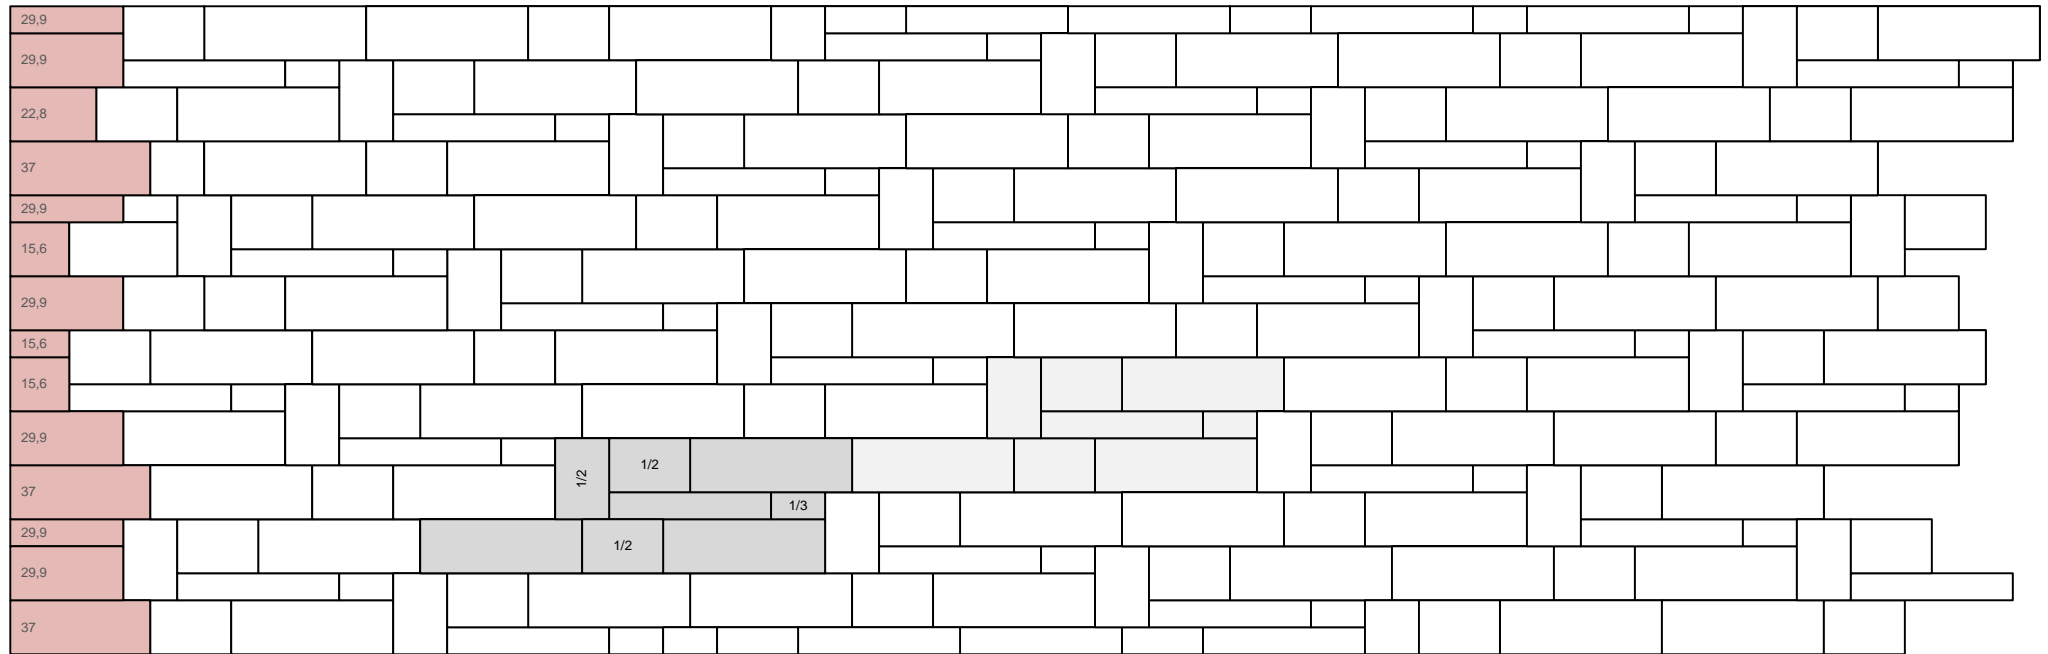

Verlegeeinheit = 0,316 m²

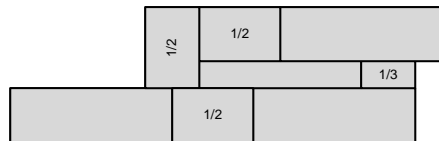

Bedarf pro m²

4,21 Stk Format H1 = 7,14

14,23 Stk Format H2 = 14,28


□ = verlegte Fläche □ = Verlegeeinheit □ = gespaltene Steine

Maßstab 1:20


VERLEGEMUSTER GB Seetaler-Bruchsteinmauer

STEINMUSTER Nr. 307

STEINFORMAT H1 + H2

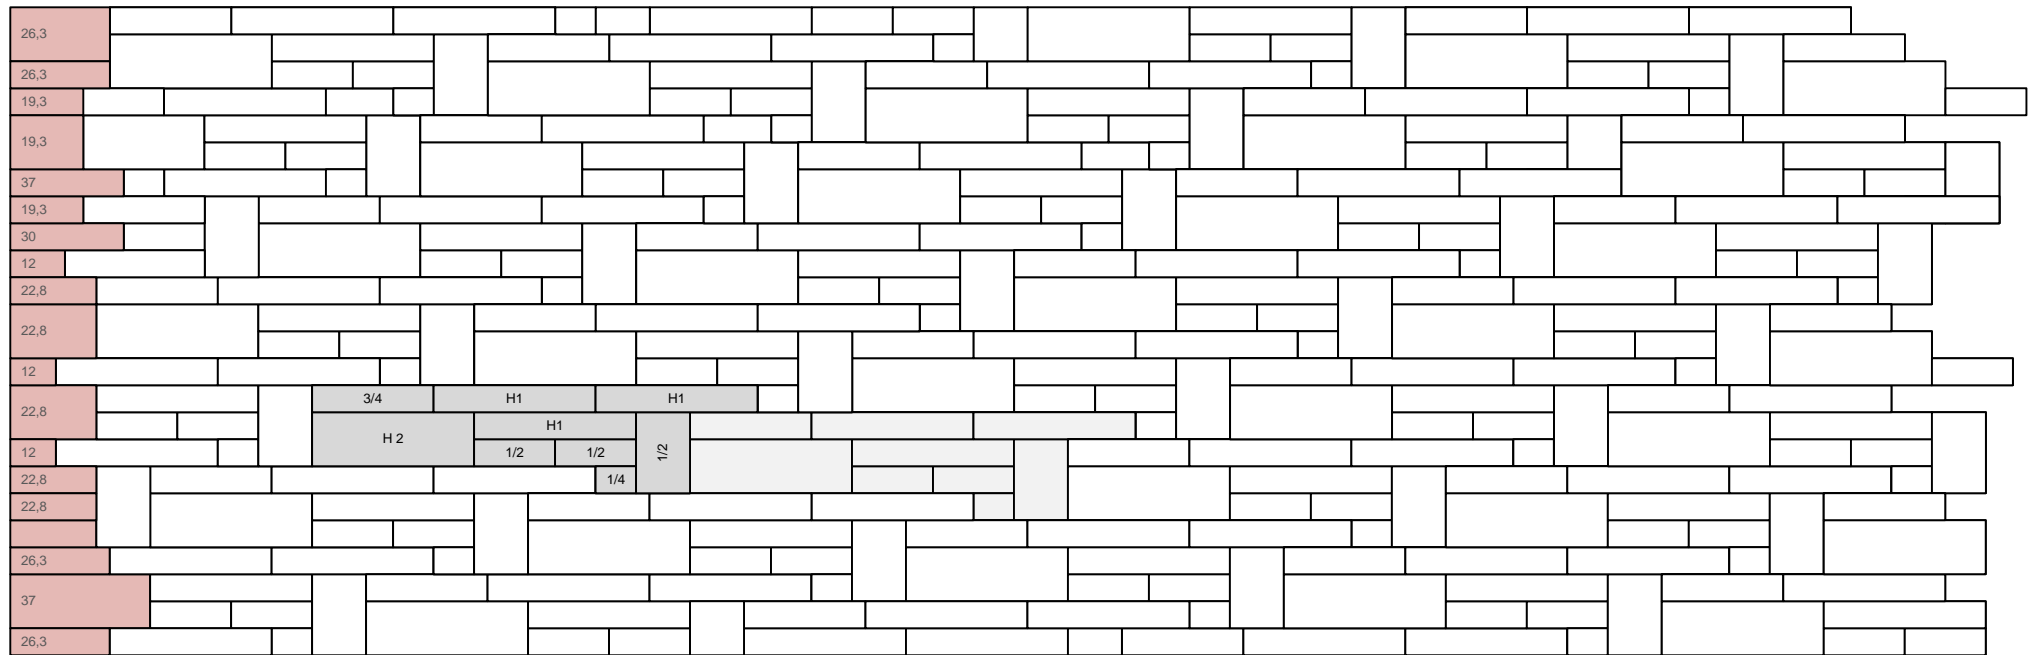

Verlegeeinheit = 0,214 m²

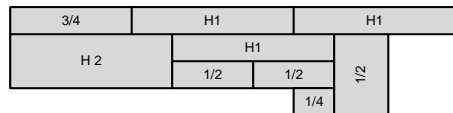

Bedarf pro m²

18,68 Stk Format H1 = 7,14

7,00 Stk Format H2 = 14,28 cm

= verlegte Fläche

= Verlegeeinheit


= gespaltene Steine

Maßstab 1:20


VERLEGEMUSTER GB Seetaler-Bruchsteinmauer

STEINMUSTER Nr. 309

STEINFORMAT H1 + H2 + H3

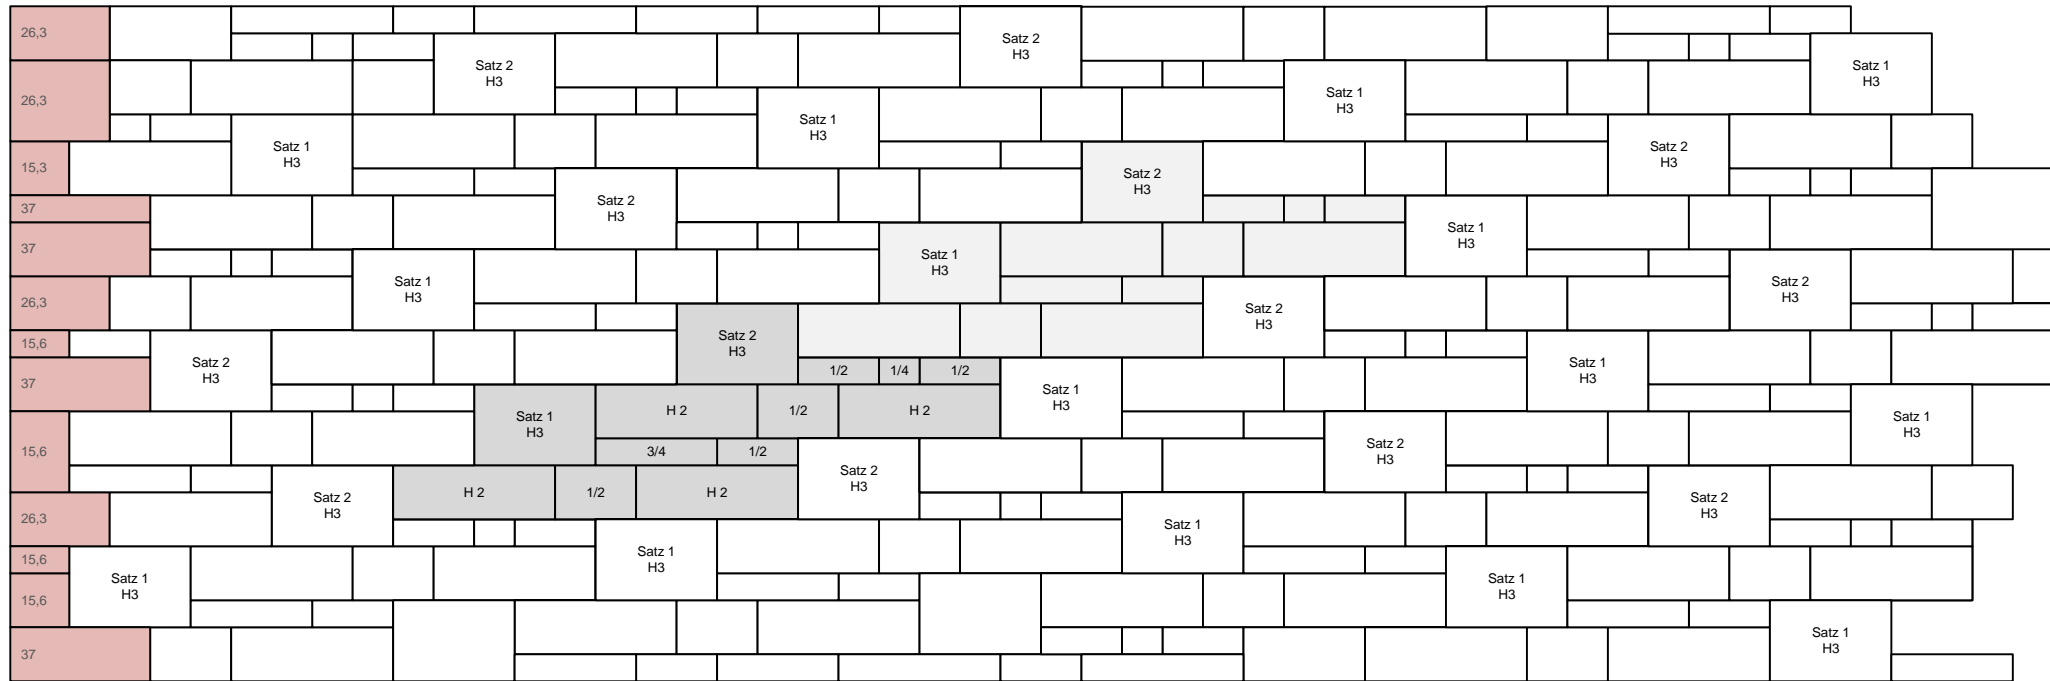

Verlegeeinheit = 0,459 m²

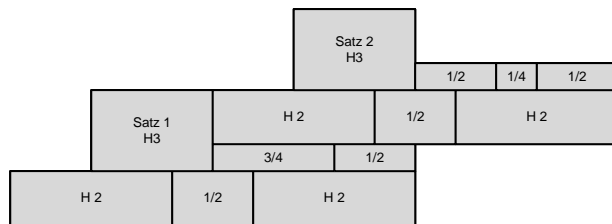

Bedarf pro m²

- 5 Stk Format H1 = 7,14
- 8 Stk Format H2 = 14,28
- 4 Stk Format H3 = 21,42

= verlegte Fläche
 = Verlegeeinheit
 = gespaltene Steine

Maßstab 1:20