


**VERLEGEMUSTER**

PF01


Seetaler

STEINMUSTER Nr. 131

STEINFORMAT 43,7/25

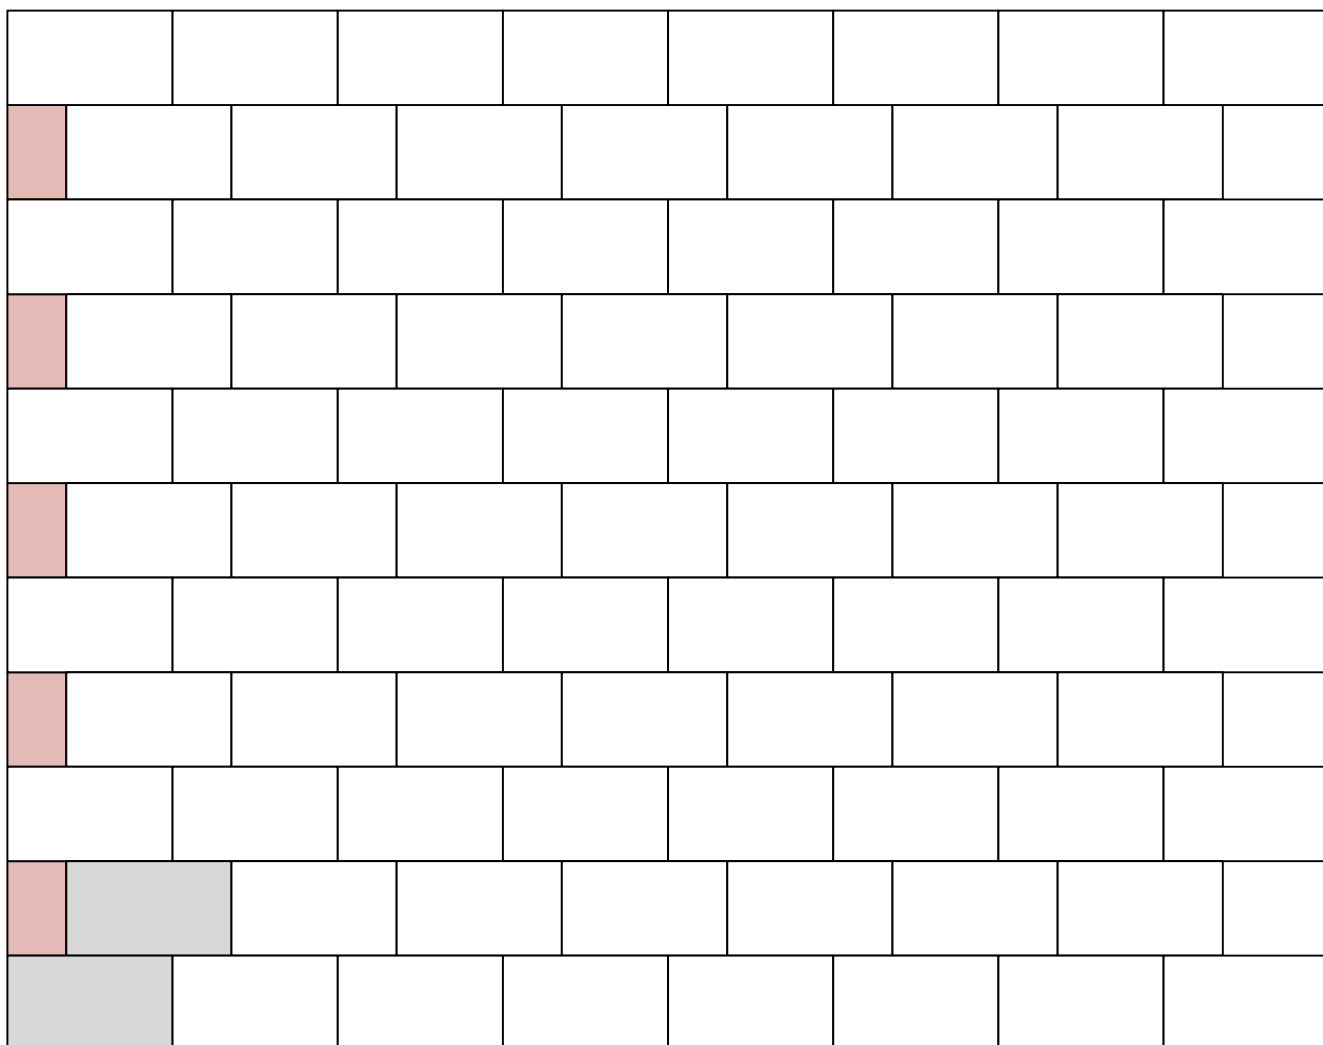

Verlegeeinheit

 Bedarf pro m<sup>2</sup>

9,3 Stk

Format 43,7/25

 = verlegte Fläche = Verlegeeinheit = geschnittene Steine

Maßstab 1:20


**VERLEGEMUSTER**

PF01


Seetaler

STEINMUSTER Nr. 133

STEINFORMAT 43,7/25

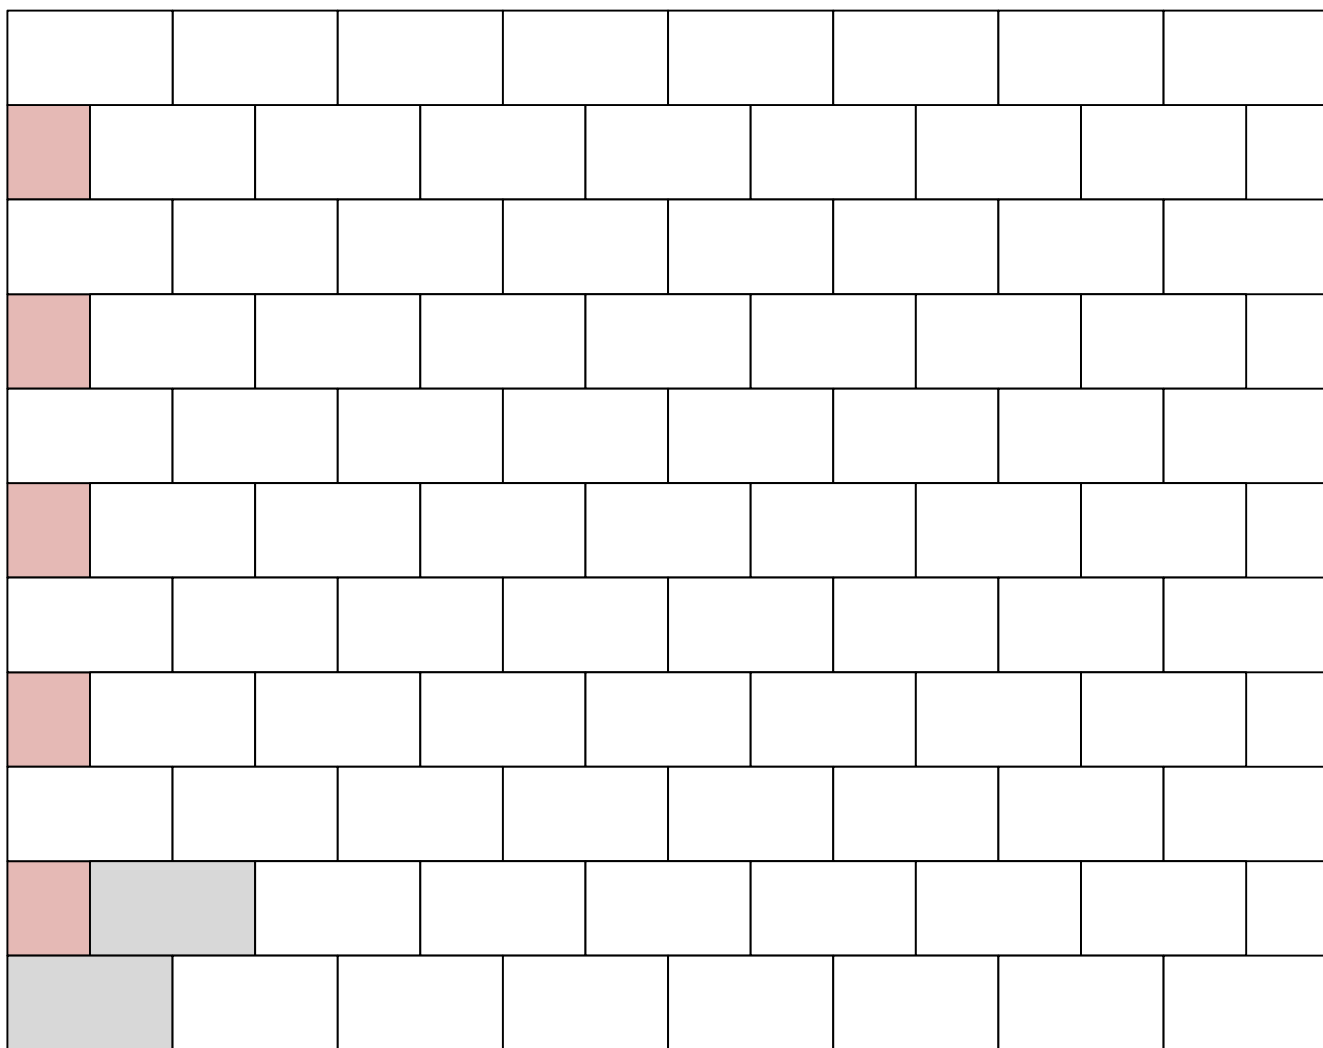

Verlegeeinheit

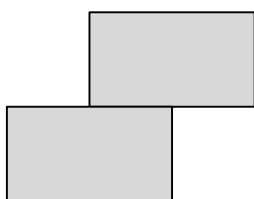Bedarf pro m<sup>2</sup>

9,3 Stk

Format 43,7/25

 = verlegte Fläche = Verlegeeinheit = geschnittene Steine

Maßstab 1:20


**VERLEGEMUSTER**

PF01


Seetaler

STEINMUSTER Nr. 135

STEINFORMAT 43,7/25

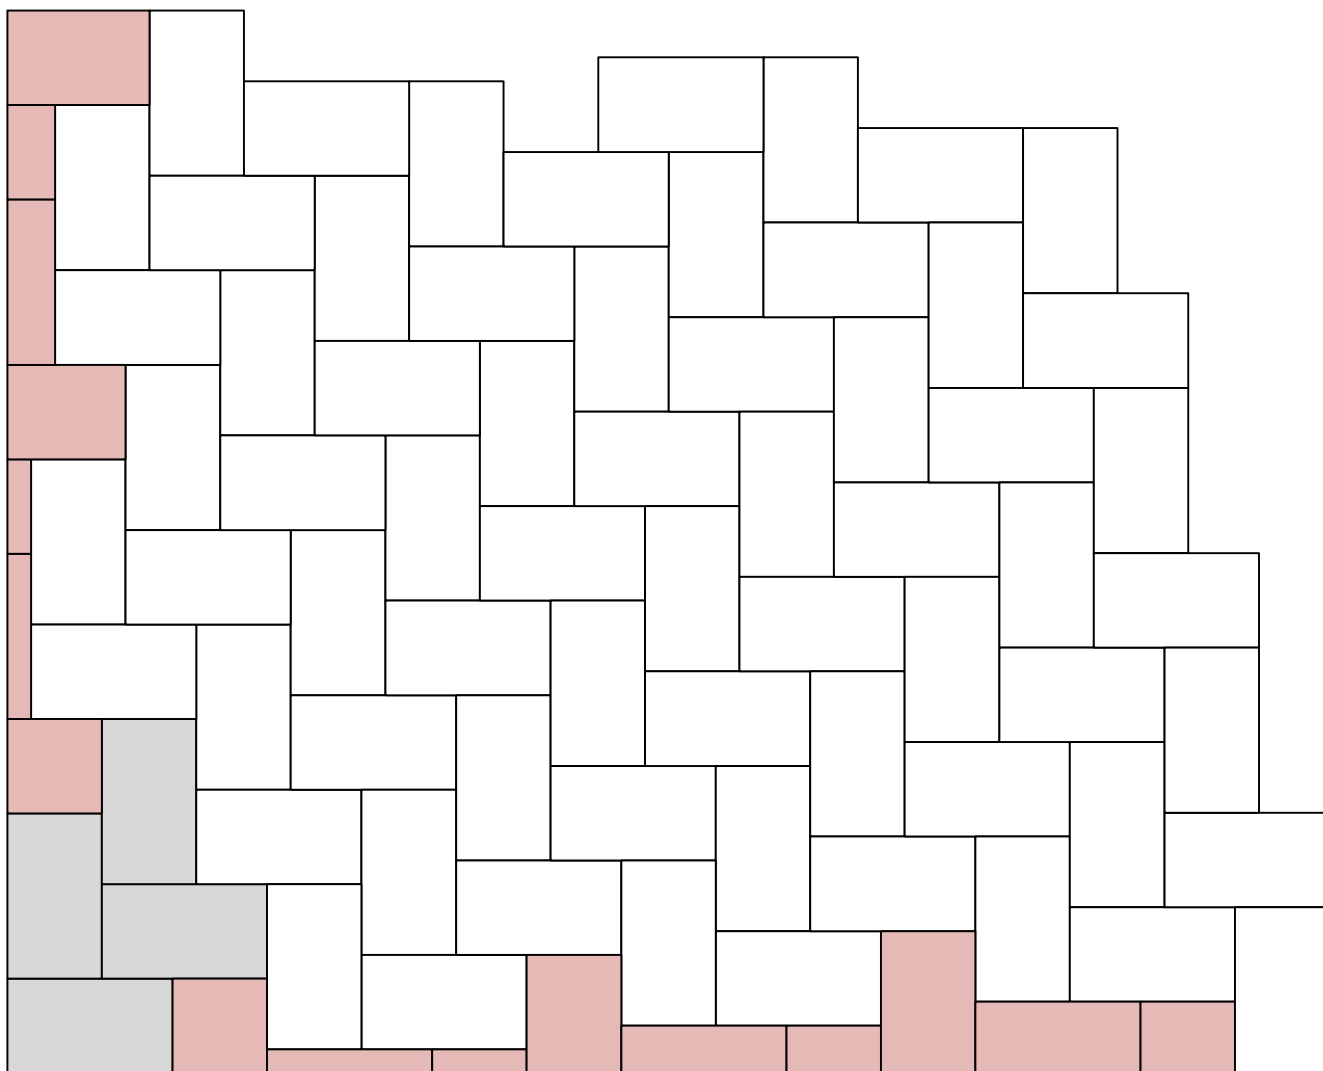

Verlegeeinheit

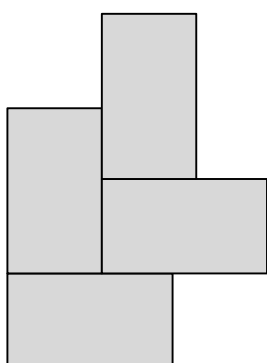Bedarf pro m<sup>2</sup>

9,3 Stk

Format 43,7/25

 = verlegte Fläche = Verlegeeinheit = geschnittene Steine

Maßstab 1:20