VERLEGEMUSTER

RAMBÖCK

Serie	GB - Seetaler Bruchsteinmauer
Steinmuster	Nr. 111
Steinformat	H1

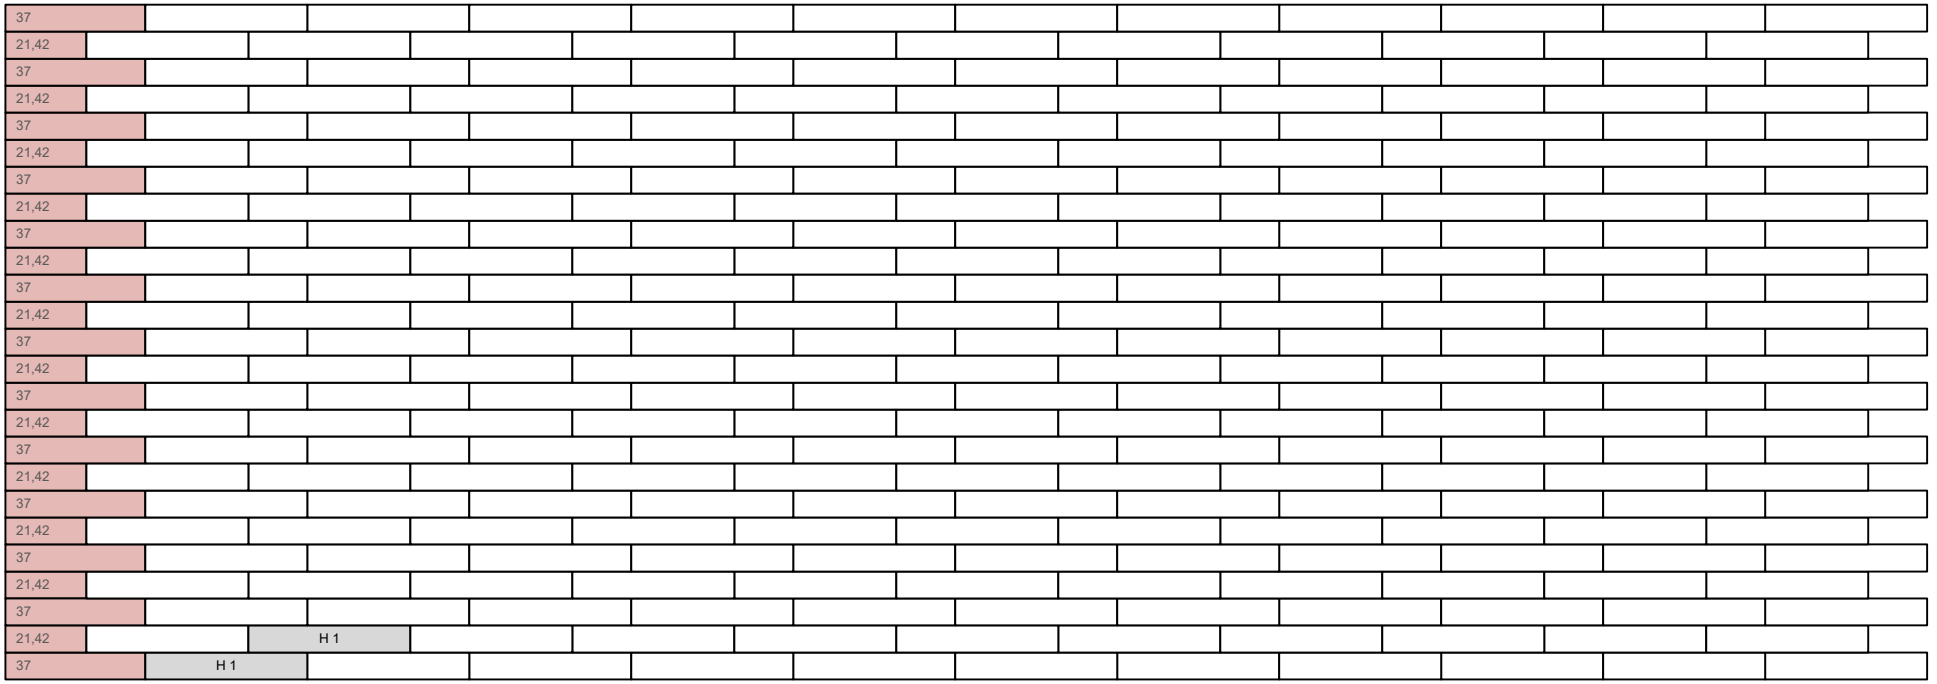

Verlegeeinheit = 0,061 m²

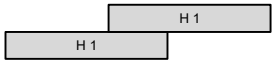

Bedarf pro m²

32,7 Stk Format H1 = 7,14

= verlegte Fläche = Verlegeeinheit = gespaltene Steine

Maßstab 1:20

VERLEGEMUSTER

RAMBÖCK

Serie	GB - Seetaler Bruchsteinmauer
Steinmuster	Nr. 121
Steinformat	H2

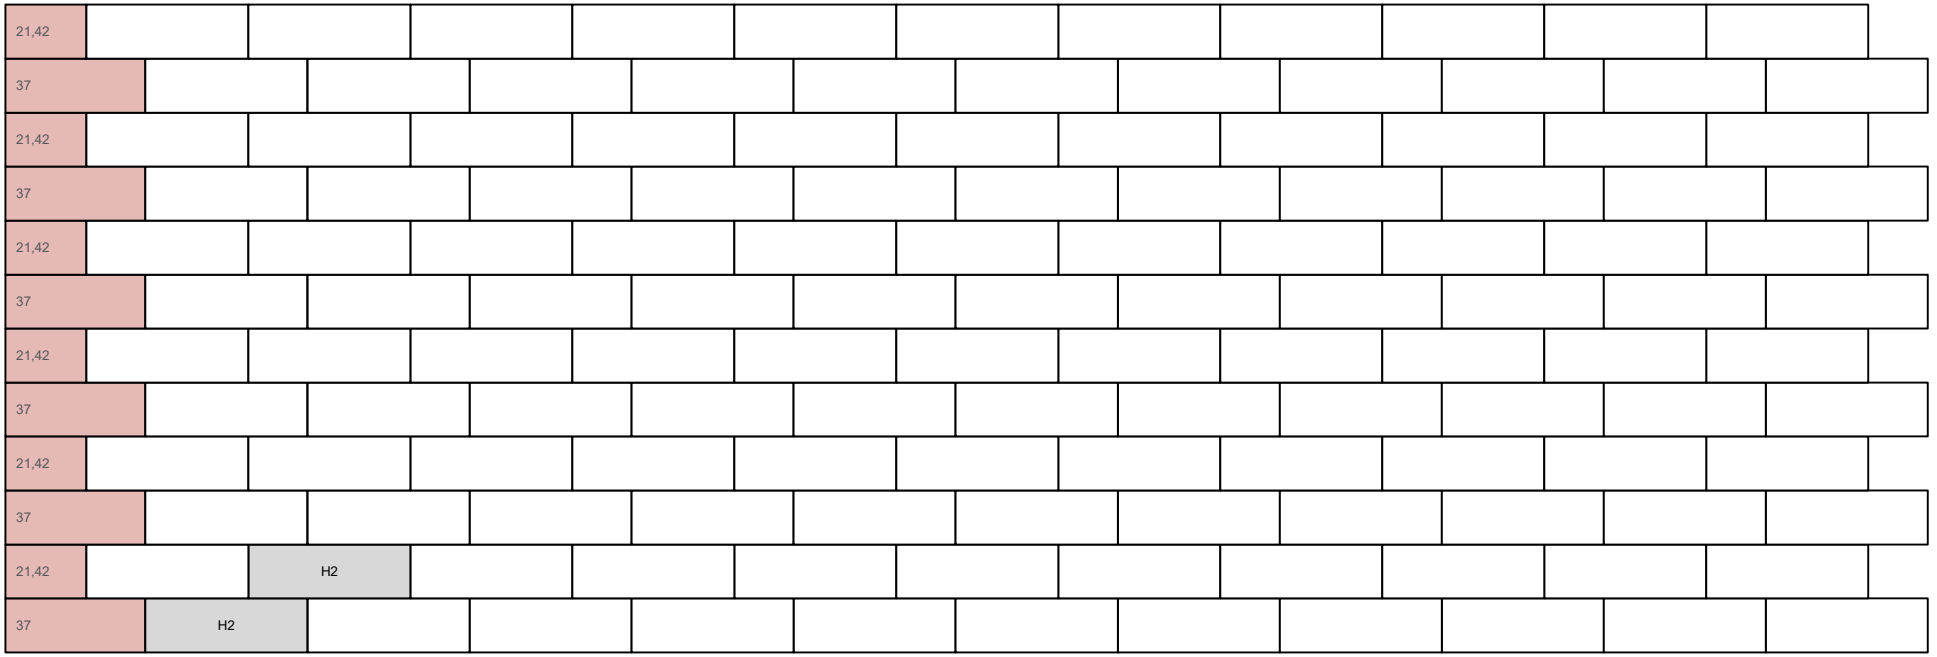

Verlegeeinheit = 0,122 m²

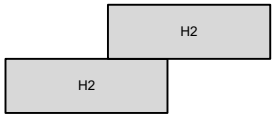

Bedarf pro m²

16,3 Stk Format H2 = 14,28

= verlegte Fläche = Verlegeeinheit = gespaltene Steine

Maßstab 1:20

VERLEGEMUSTER

RAMBÖCK

Serie	GB - Seetaler Bruchsteinmauer
Steinmuster	Nr. 301
Steinformat	H1 + H2

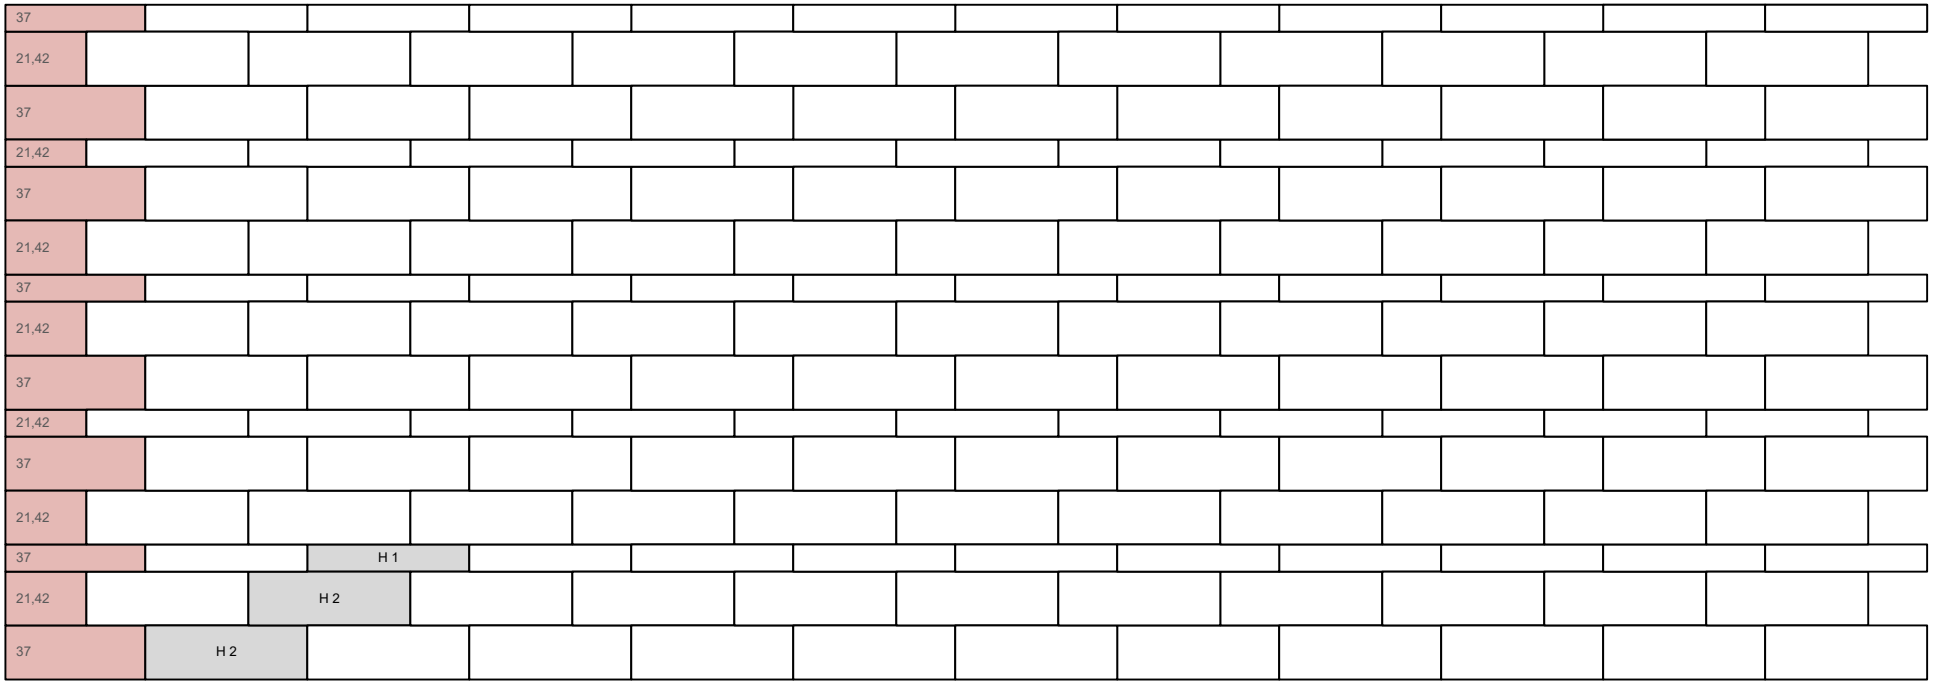

Verlegeeinheit = 0,153 m²

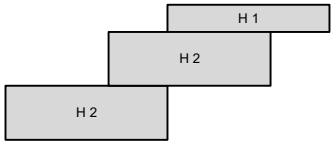

Bedarf pro m²

6,58 Stk	Format H1 = 7,14
13,13 Stk	Format H2 = 14,28

= verlegte Fläche = Verlegeeinheit = gespaltene Steine

Maßstab 1:20

VERLEGEMUSTER

RAMBÖCK

Serie	GB - Seetaler Bruchsteinmauer
Steinmuster	Nr. 303
Steinformat	H1 + H2

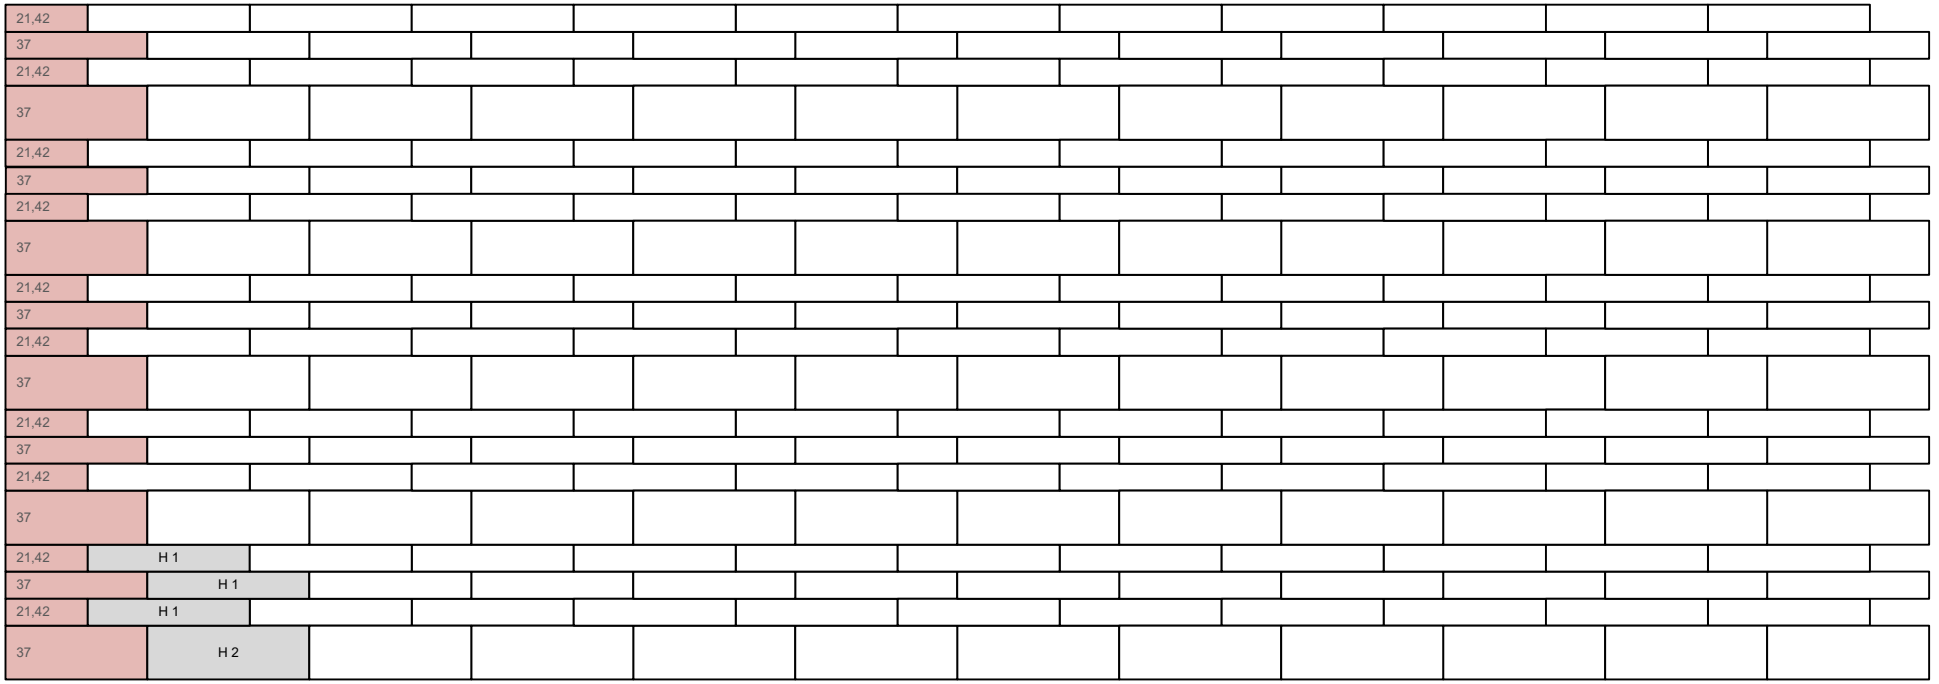

Verlegeeinheit = 0,153 m²

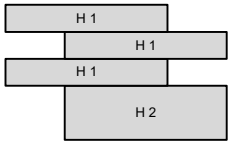

Bedarf pro m²

19,62 Stk	Format H1 = 7,14
6,54 Stk	Format H2 = 14,28

= verlegte Fläche = Verlegeeinheit = gespaltene Steine

Maßstab 1:20

A-5113 St. Georgen b. Salzburg, Holzhauser Str. 100 • Tel 06274/7417-0 • office@ramboeck.at • **ramboeck.at**

VERLEGEMUSTER

RAMBÖCK

Serie	GB - Seetaler Bruchsteinmauer
Steinmuster	Nr. 305
Steinformat	H1 + H2

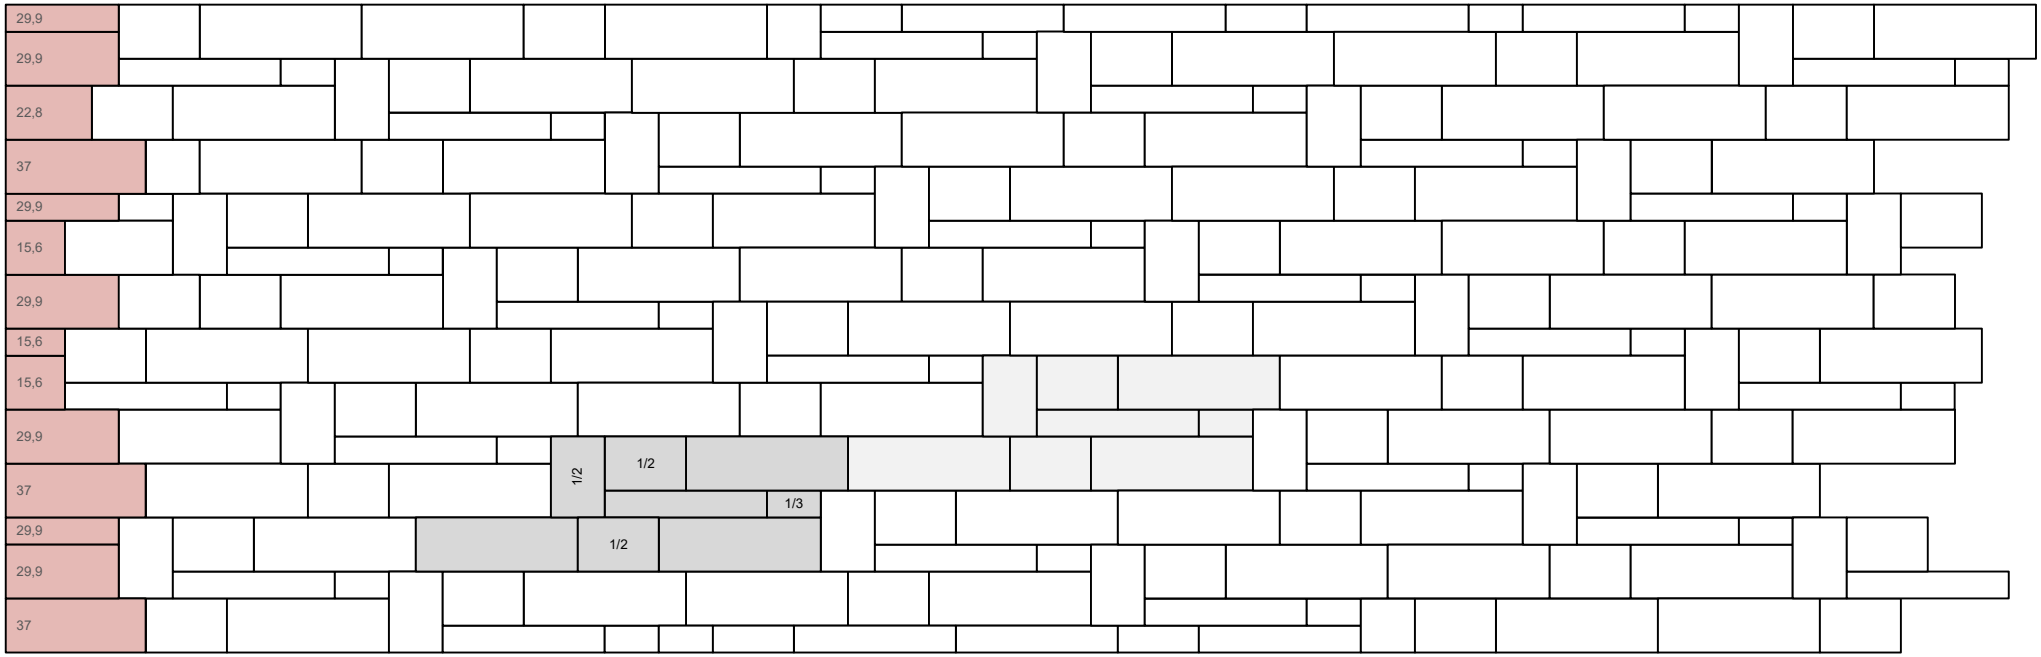

Verlegeeinheit = 0,316 m²

Bedarf pro m²

4,21 Stk	Format H1 = 7,14
14,23 Stk	Format H2 = 14,28

= verlegte Fläche = Verlegeeinheit = gespaltene Steine

Maßstab 1:20

A-5113 St. Georgen b. Salzburg, Holzhauser Str. 100 • Tel 06274/7417-0 • office@ramboeck.at • **ramboeck.at**

VERLEGEMUSTER

RAMBÖCK

Serie	GB - Seetaler Bruchsteinmauer
Steinmuster	Nr. 307
Steinformat	H1 + H2

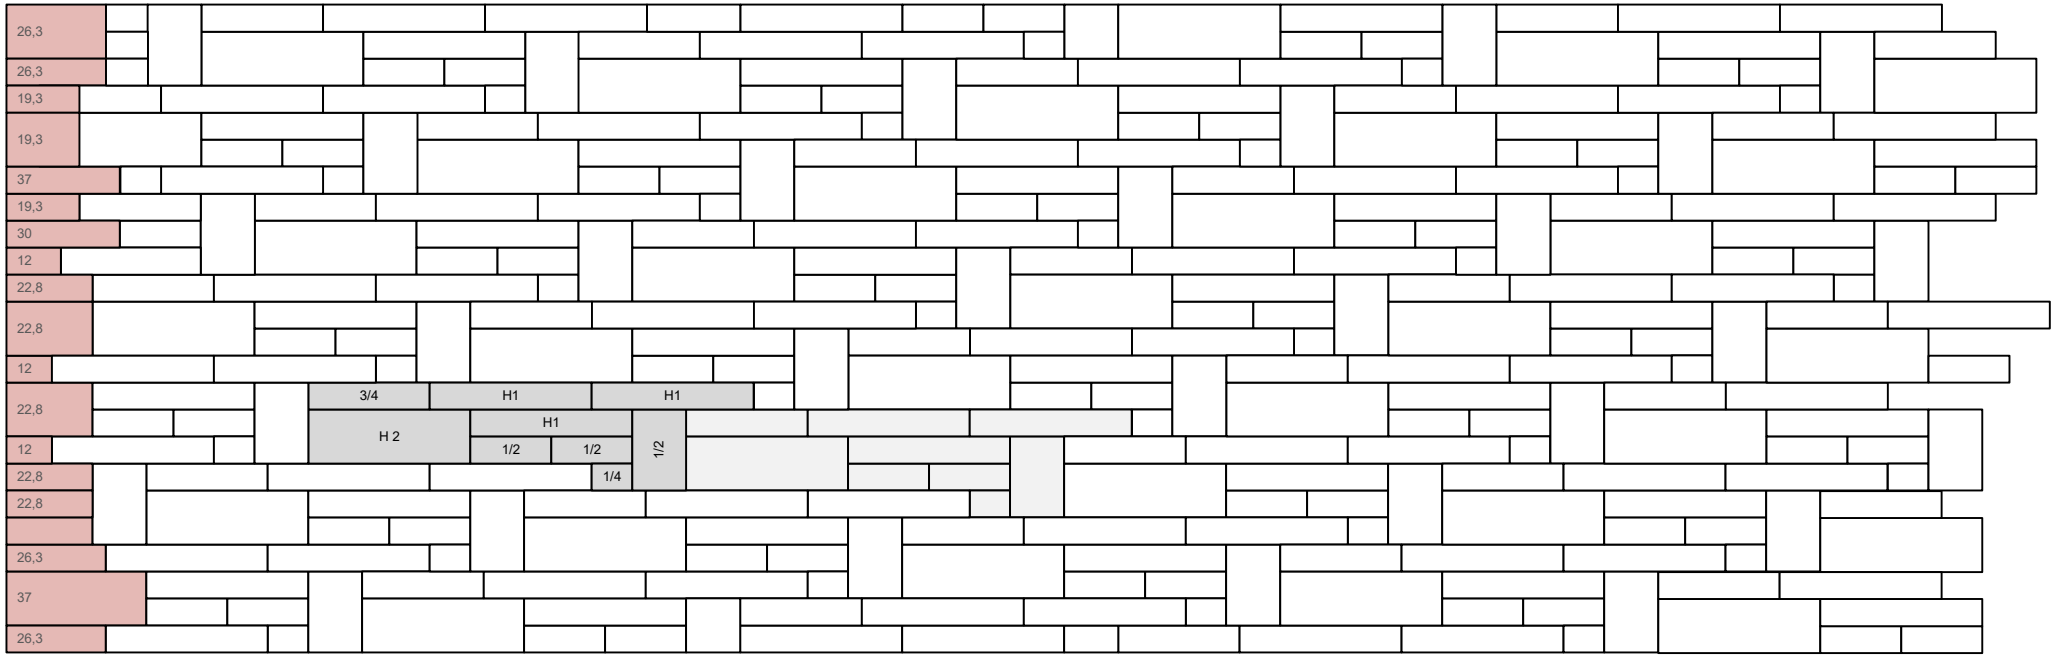

Verlegeeinheit = 0,214 m²

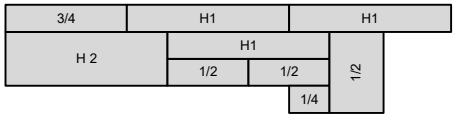

Bedarf pro m²

18,68 Stk	Format H1 = 7,14
7,00 Stk	Format H2 = 14,28

= verlegte Fläche = Verlegeeinheit = gespaltene Steine

Maßstab 1:20

A-5113 St. Georgen b. Salzburg, Holzhauser Str. 100 • Tel 06274/7417-0 • office@ramboeck.at • **ramboeck.at**

VERLEGEMUSTER

RAMBÖCK

Serie	GB - Seetaler Bruchsteinmauer
Steinmuster	Nr. 309
Steinformat	H1 + H2 + H3

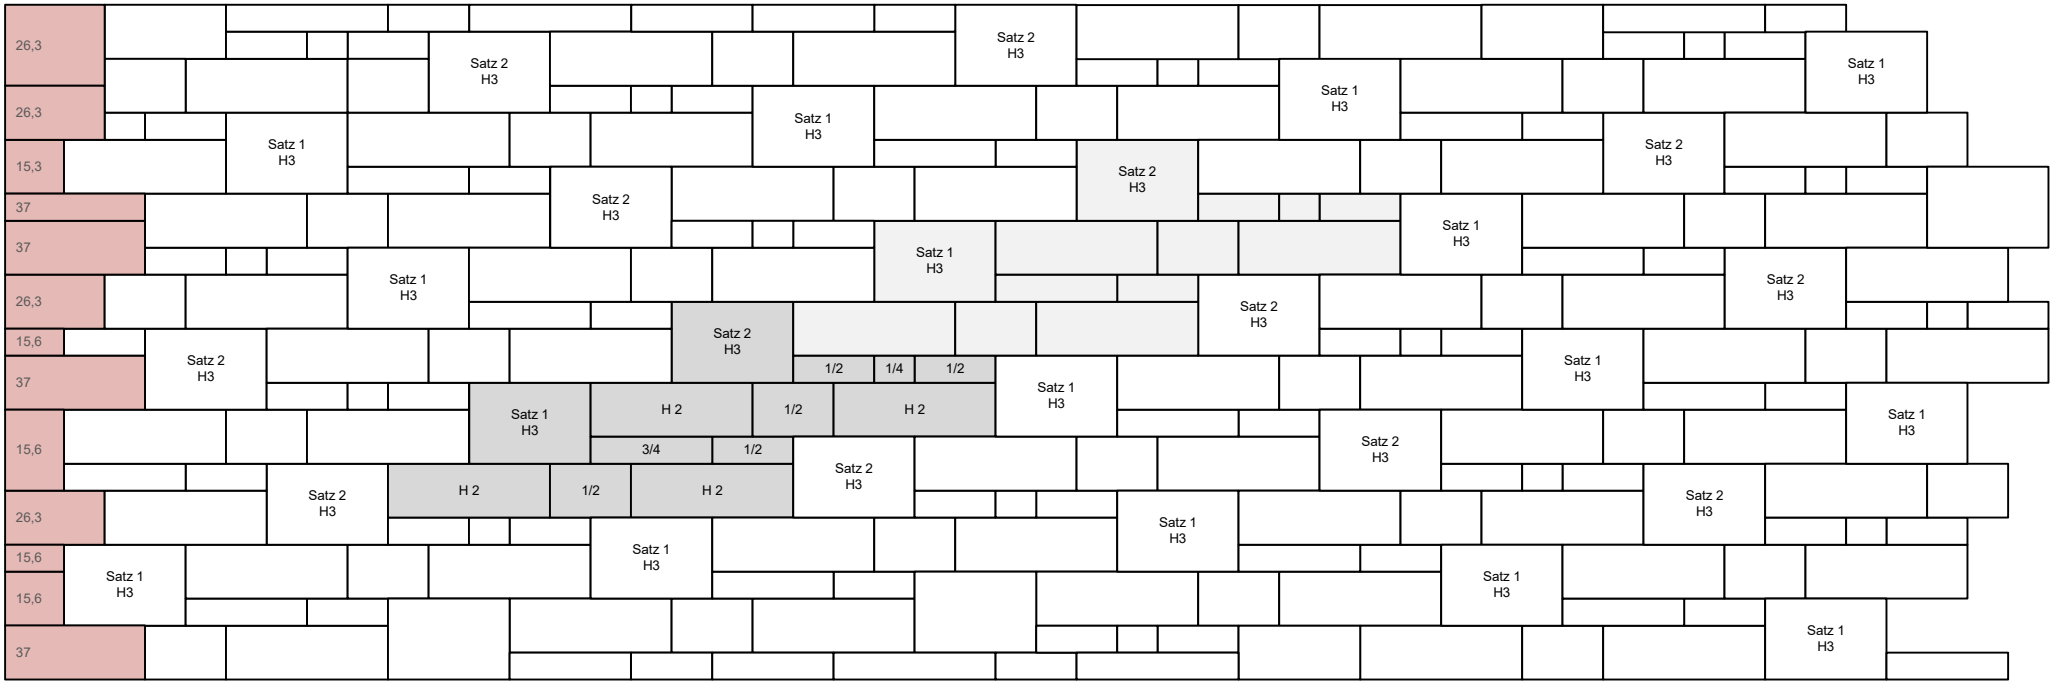

Verlegeeinheit = 0,519 m²

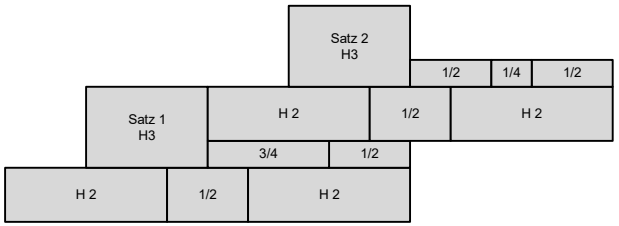

Bedarf pro m²

5 Stk	Format H1 = 7,14
10 Stk	Format H2 = 14,28
4 Stk	Format H3 = 21,42

= verlegte Fläche = Verlegeeinheit = gespaltene Steine

Maßstab 1:20

A-5113 St. Georgen b. Salzburg, Holzhauser Str. 100 • Tel 06274/7417-0 • office@ramboeck.at • **ramboeck.at**