


**VERLEGEMUSTER**

PF02


Karolino

STEINMUSTER Nr. 131

STEINFORMAT 20/20

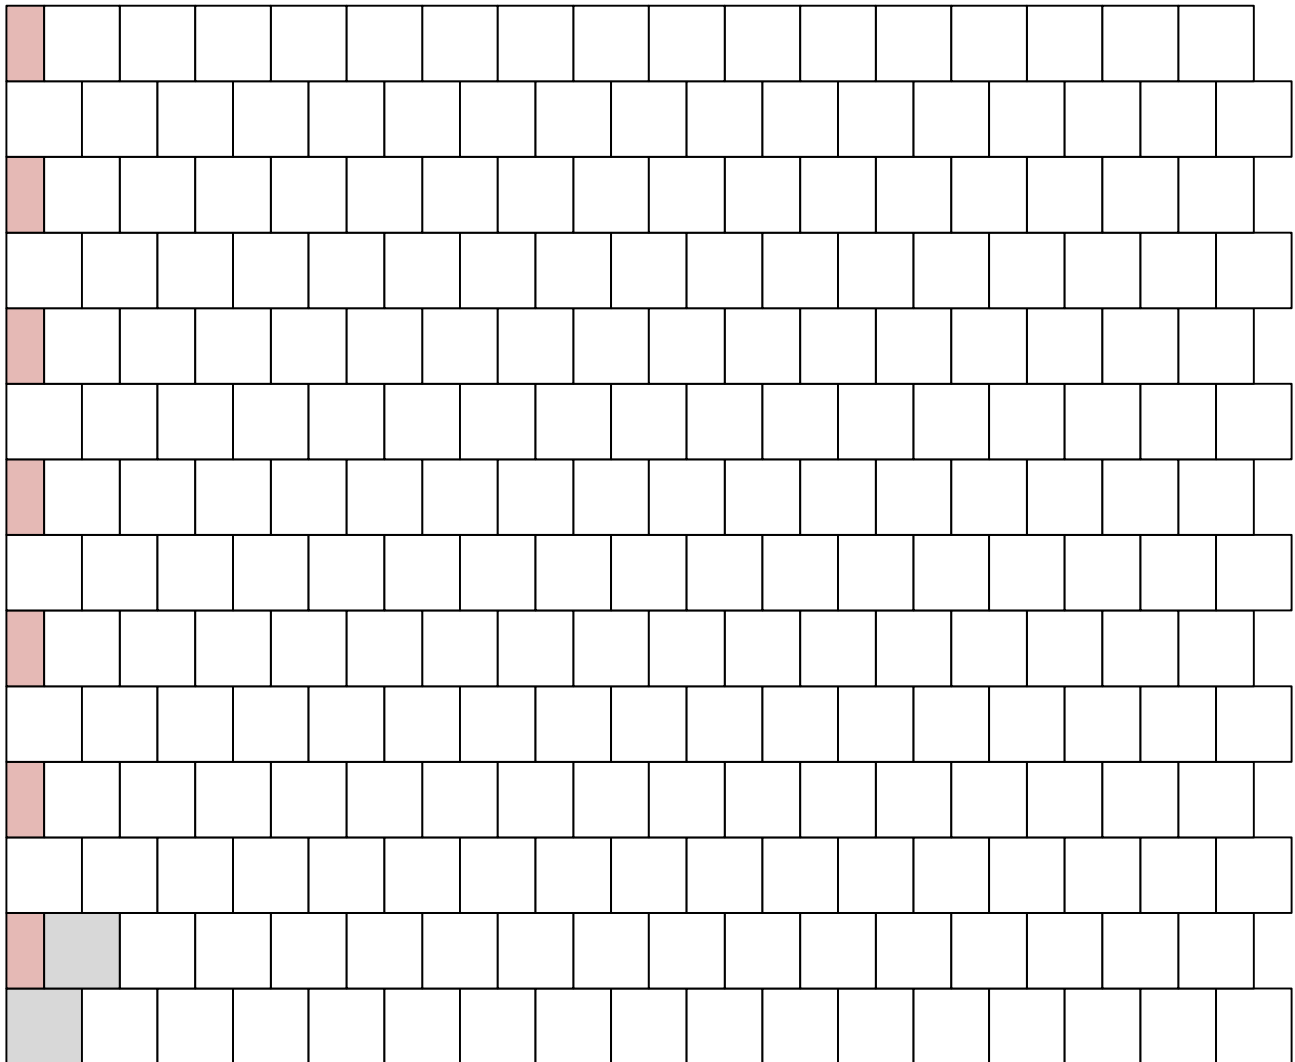

Verlegeeinheit

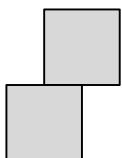Bedarf pro m<sup>2</sup>

25 Stk

Format 20/20

 = verlegte Fläche = Verlegeeinheit = geschnittene Steine

Maßstab 1:20


**VERLEGEMUSTER**

PF02


Karolino

STEINMUSTER Nr. 141

STEINFORMAT 20/30

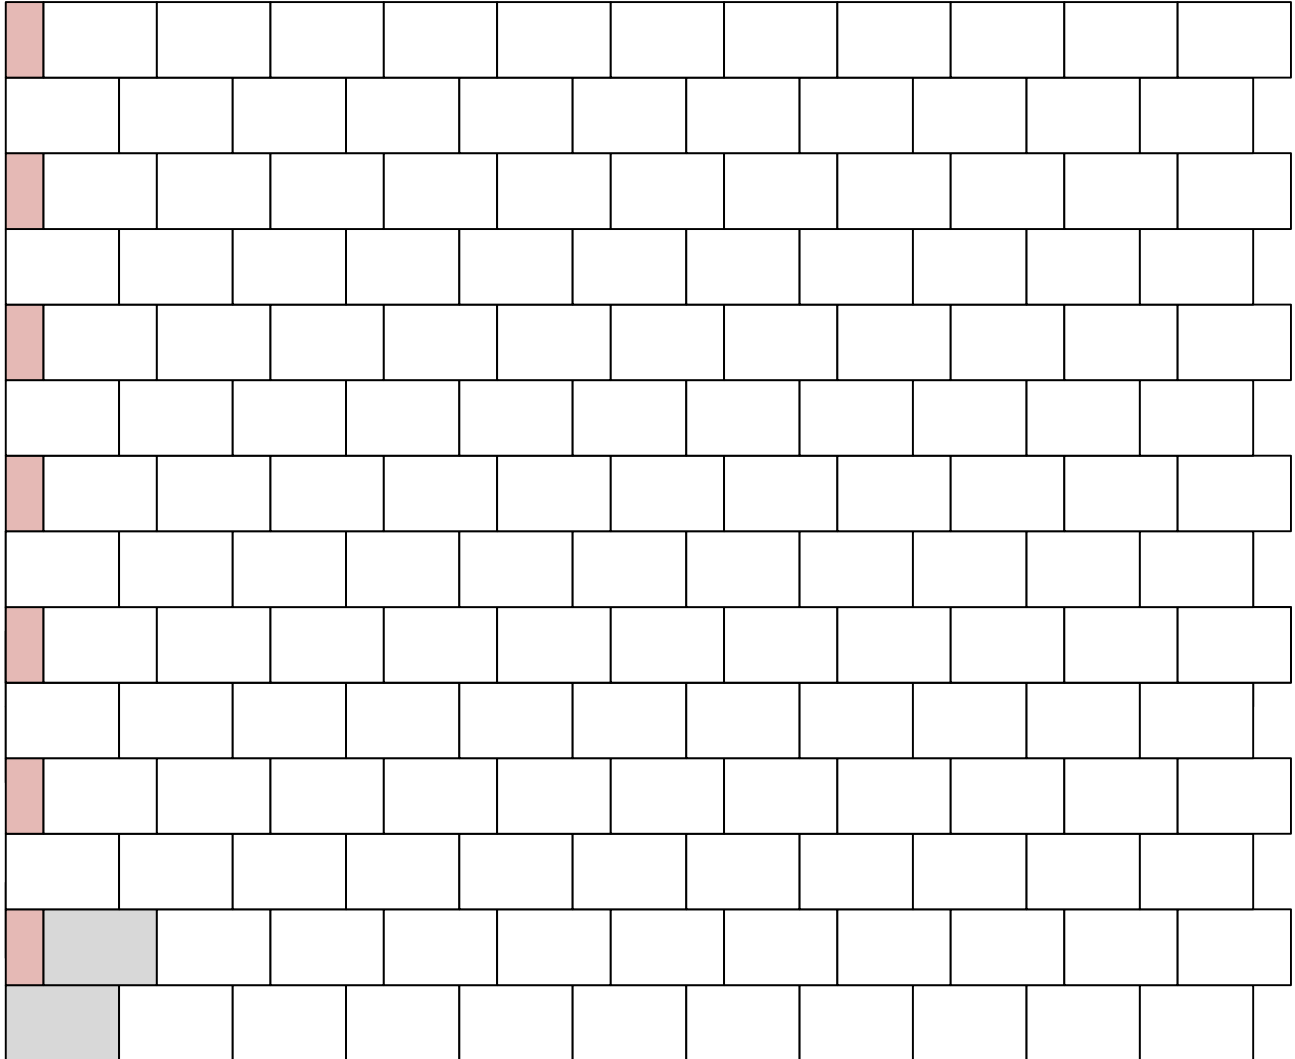

Verlegeeinheit

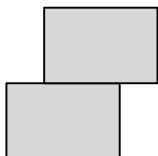Bedarf pro m<sup>2</sup>

16,6 Stk    Format 20/30

 = verlegte Fläche = Verlegeeinheit = geschnittene Steine

Maßstab 1:20


**VERLEGEMUSTER**

PF02


Karolino

STEINMUSTER Nr. 143

STEINFORMAT 20/30

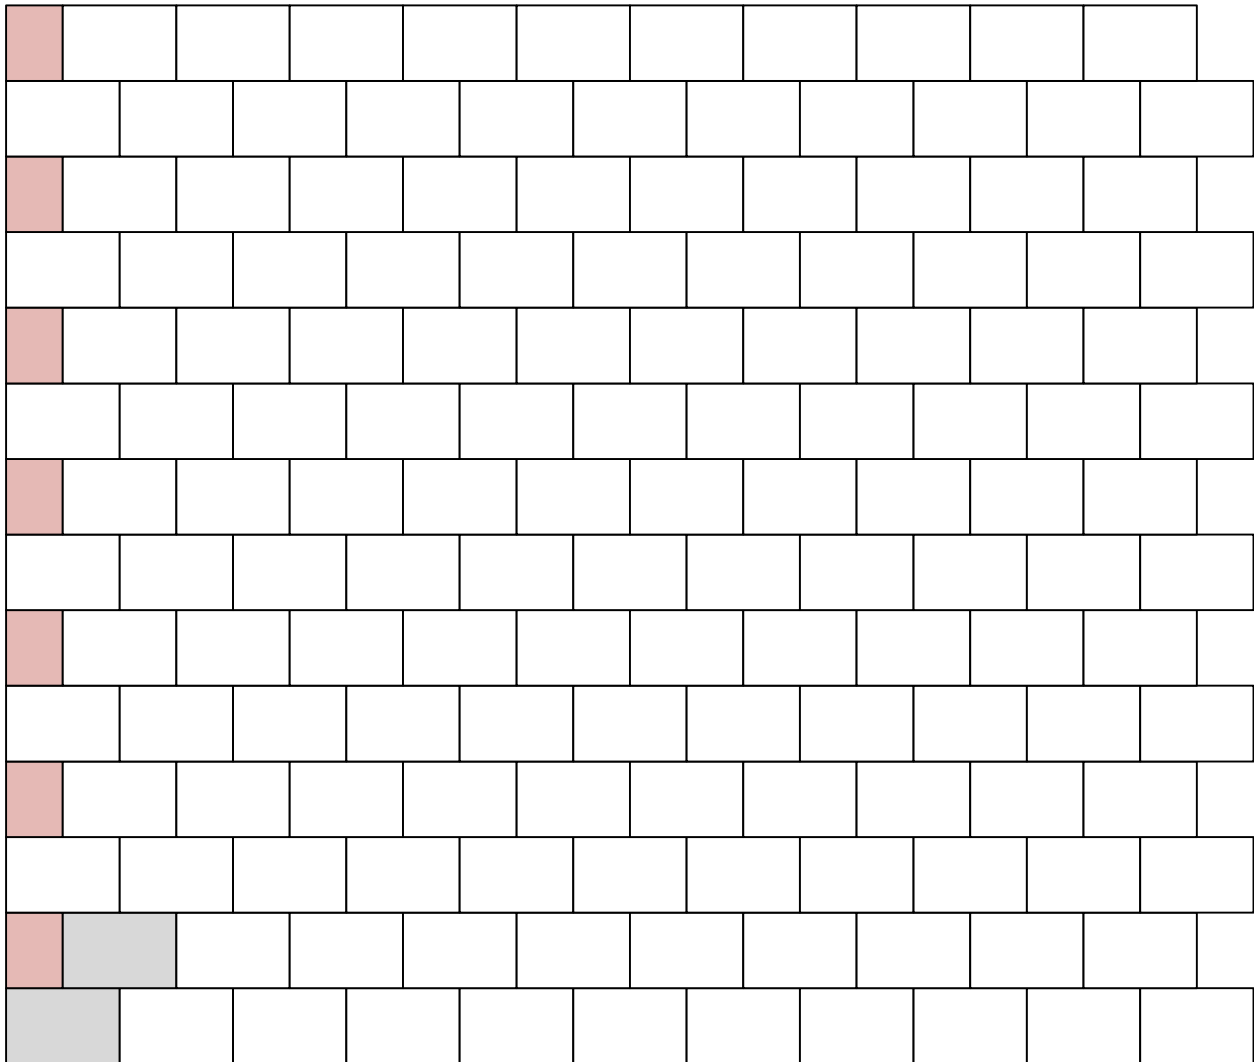

Verlegeeinheit

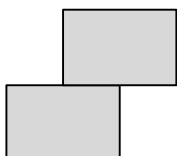Bedarf pro m<sup>2</sup>

16,6 Stk    Format 20/30

= verlegte Fläche

= Verlegeeinheit

= geschnittene Steine

Maßstab 1:20


**VERLEGEMUSTER**

PF02


Karolino

STEINMUSTER Nr. 145

STEINFORMAT 20/30

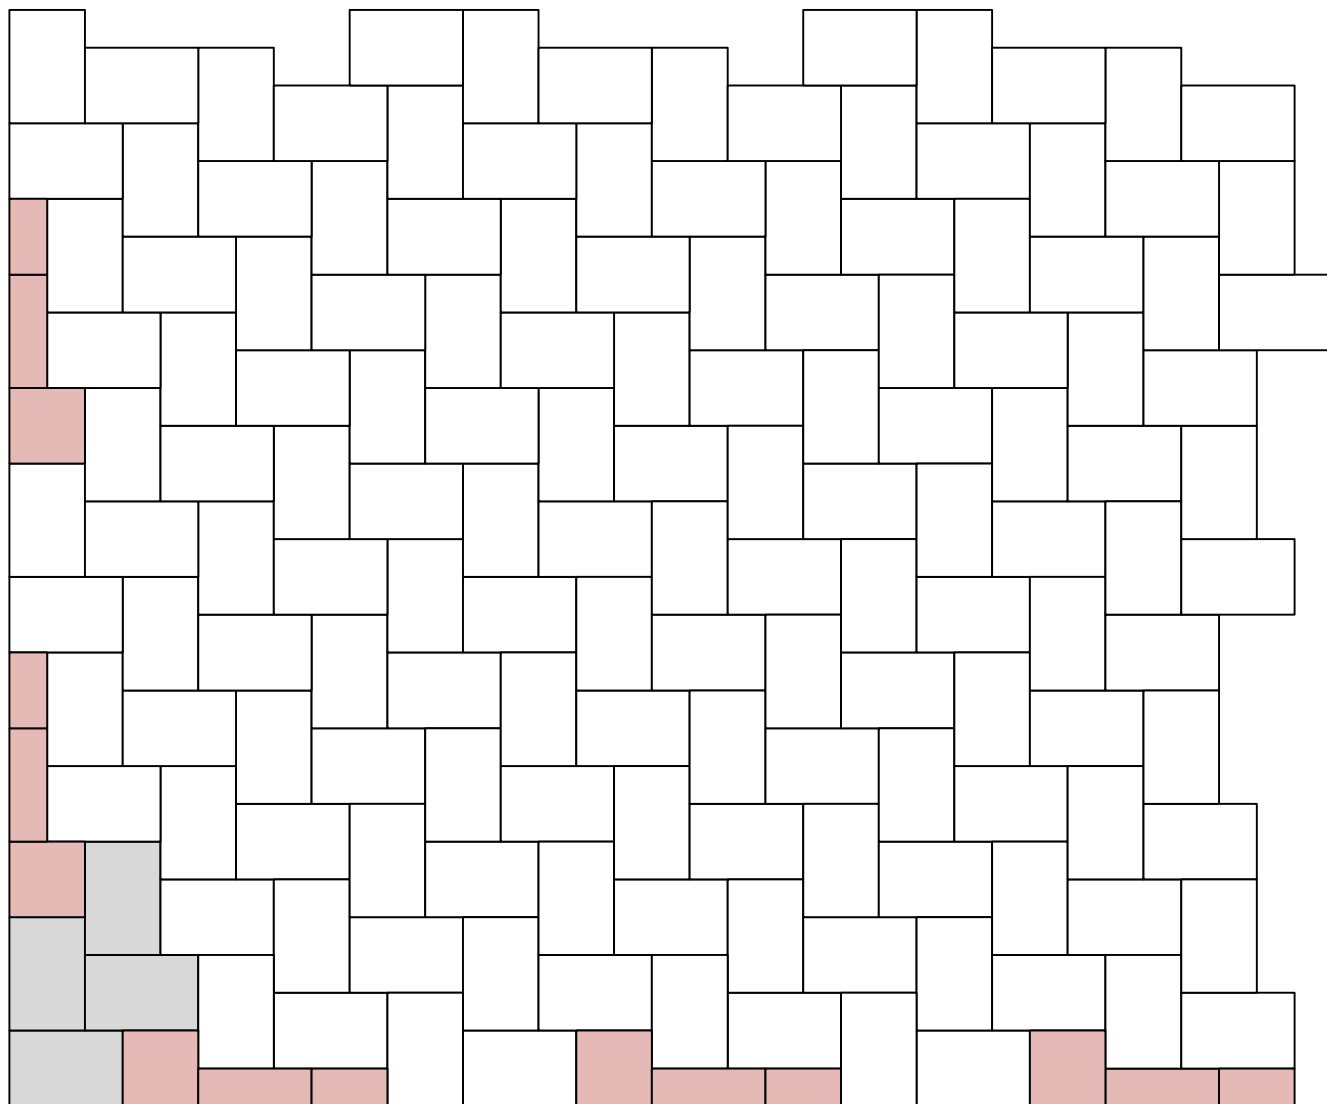

Verlegeeinheit

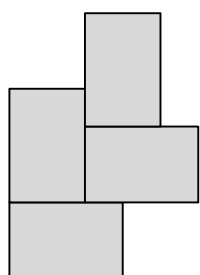Bedarf pro m<sup>2</sup>

16,6 Stk

Format 20/30


 = verlegte Fläche = Verlegeeinheit = geschnittene Steine

Maßstab 1:20


**VERLEGEMUSTER PF02 Karolino**

STEINMUSTER Nr. 301

STEINFORMAT 20/20 + 20/30

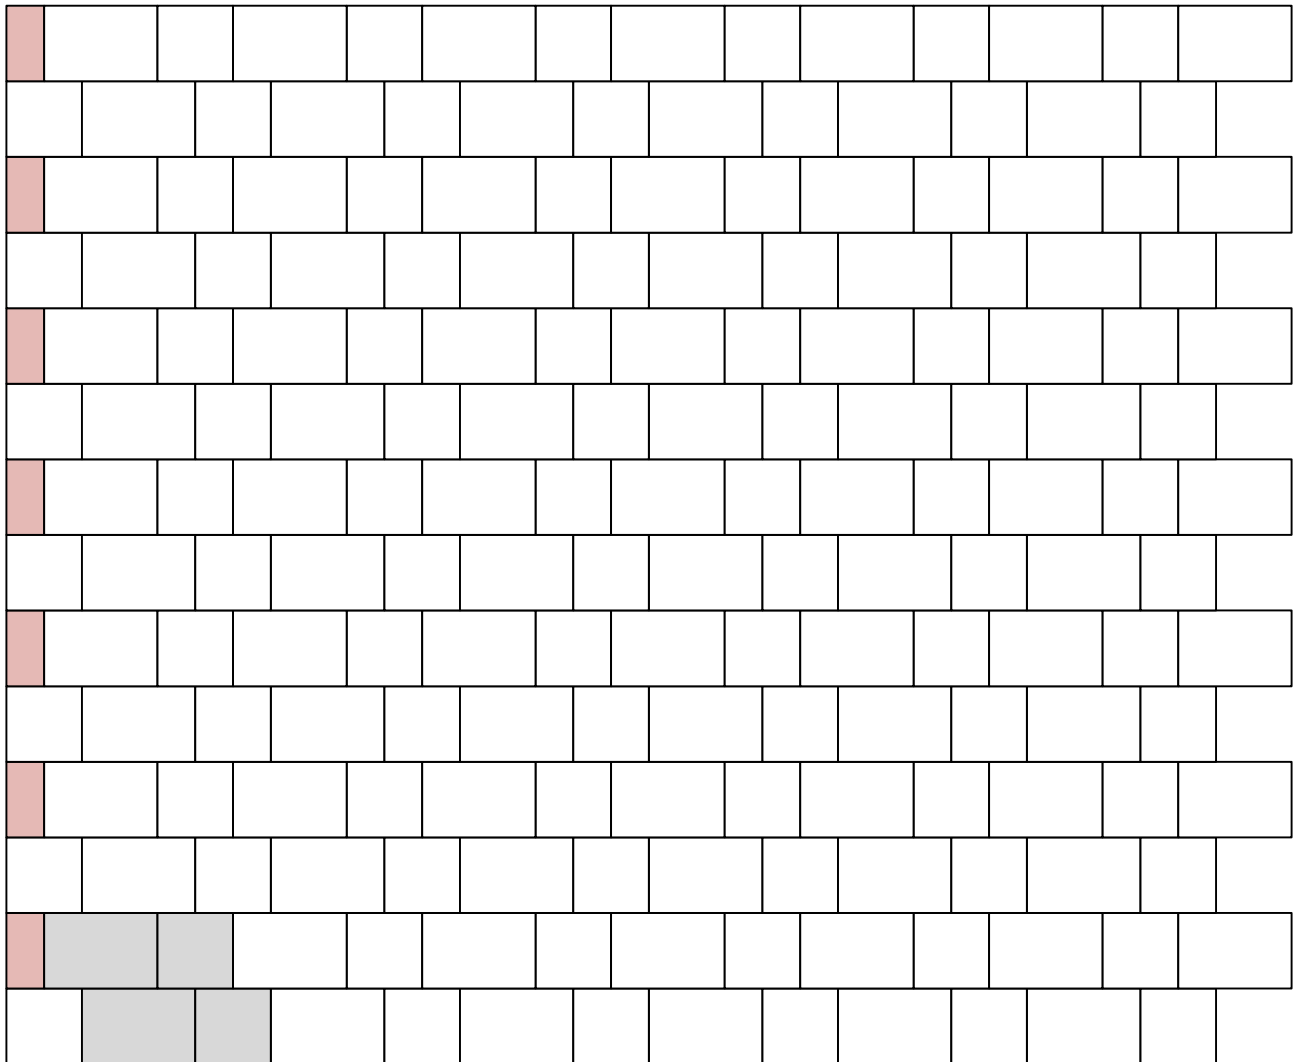

Verlegeeinheit

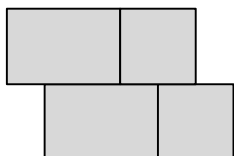Bedarf pro m<sup>2</sup>

10 Stk      Format 20/20

10 Stk      Format 20/30


 = verlegte Fläche = Verlegeeinheit = geschnittene Steine

Maßstab 1:20


**VERLEGEMUSTER PF02 Karolino**

STEINMUSTER Nr. 303

STEINFORMAT 20/20 + 20/30

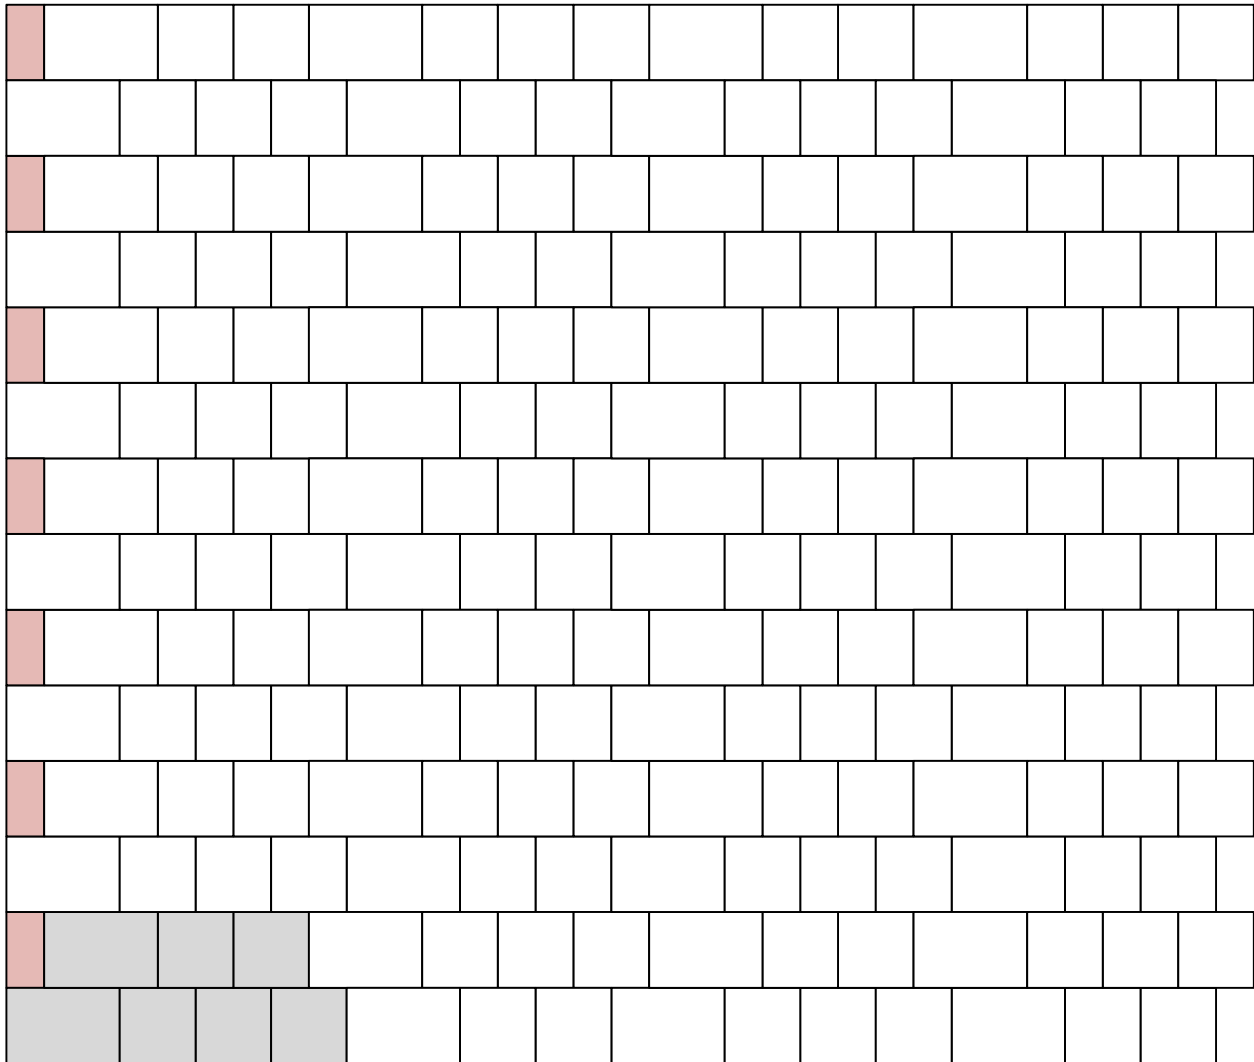

Verlegeeinheit

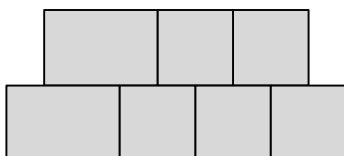Bedarf pro m<sup>2</sup>

15,62 Stk Format 20/20

6,25 Stk Format 20/30

 = verlegte Fläche = Verlegeeinheit = geschnittene Steine

Maßstab 1:20


**VERLEGEMUSTER**

PF02


Karolino

STEINMUSTER Nr. 305

STEINFORMAT 20/20 + 20/30

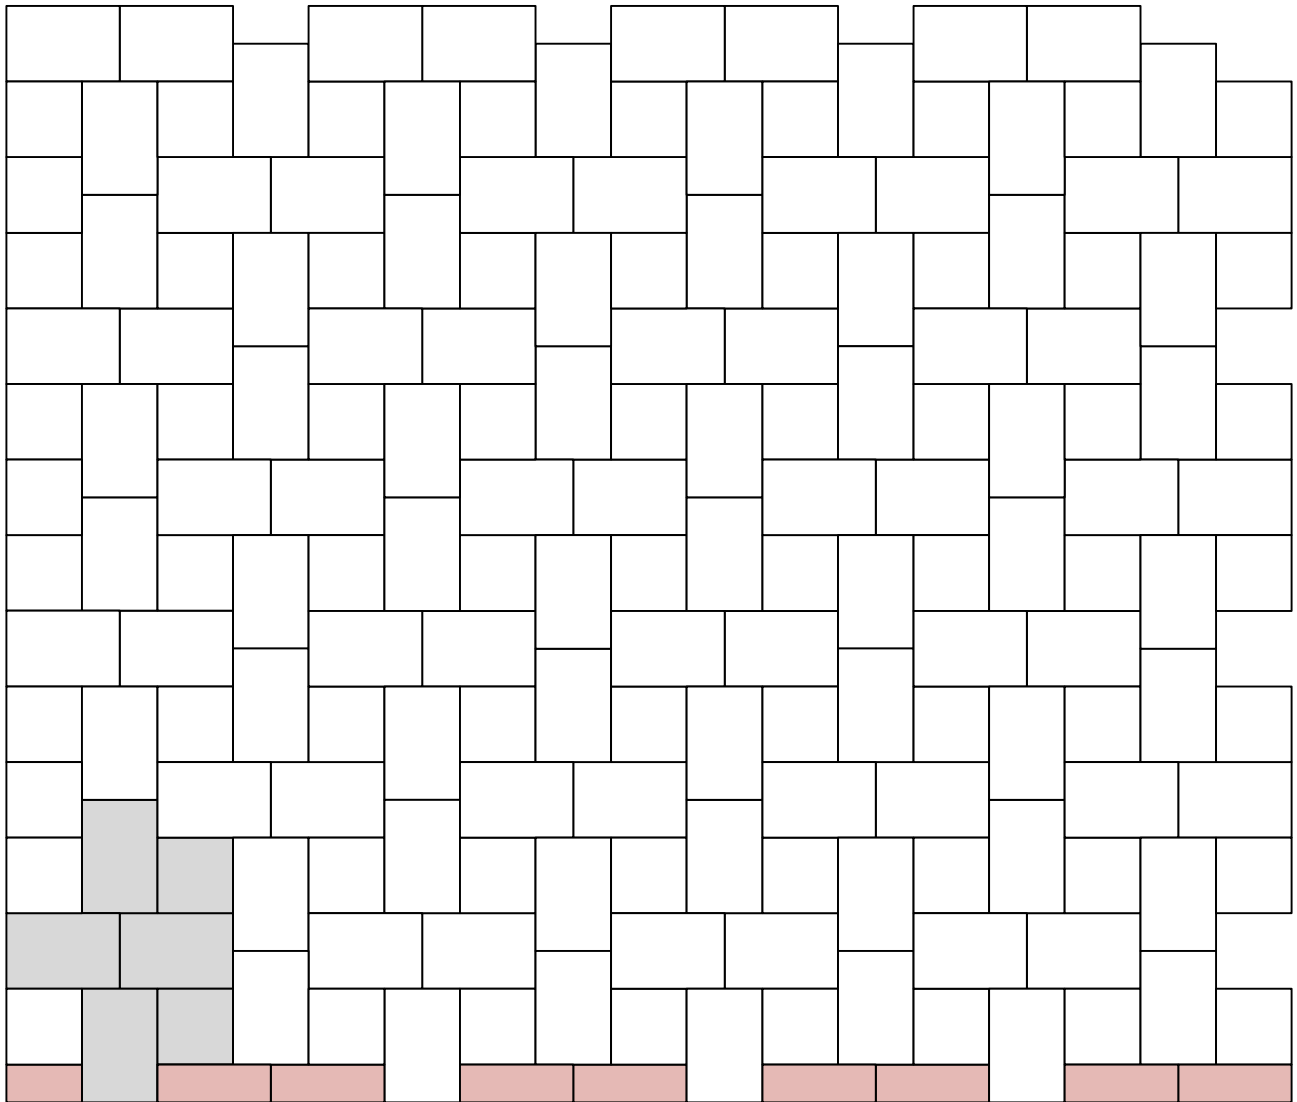

Verlegeeinheit

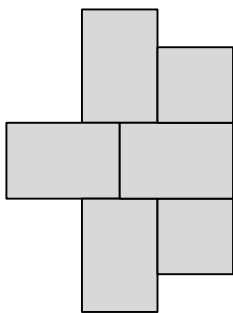Bedarf pro m<sup>2</sup>

6,25 Stk    Format 20/20

12,5 Stk    Format 20/30

 = verlegte Fläche = Verlegeeinheit = geschnittene Steine

Maßstab 1:20


**VERLEGEMUSTER**

PF02


Karolino

STEINMUSTER Nr. 307

STEINFORMAT 20/20 + 20/30

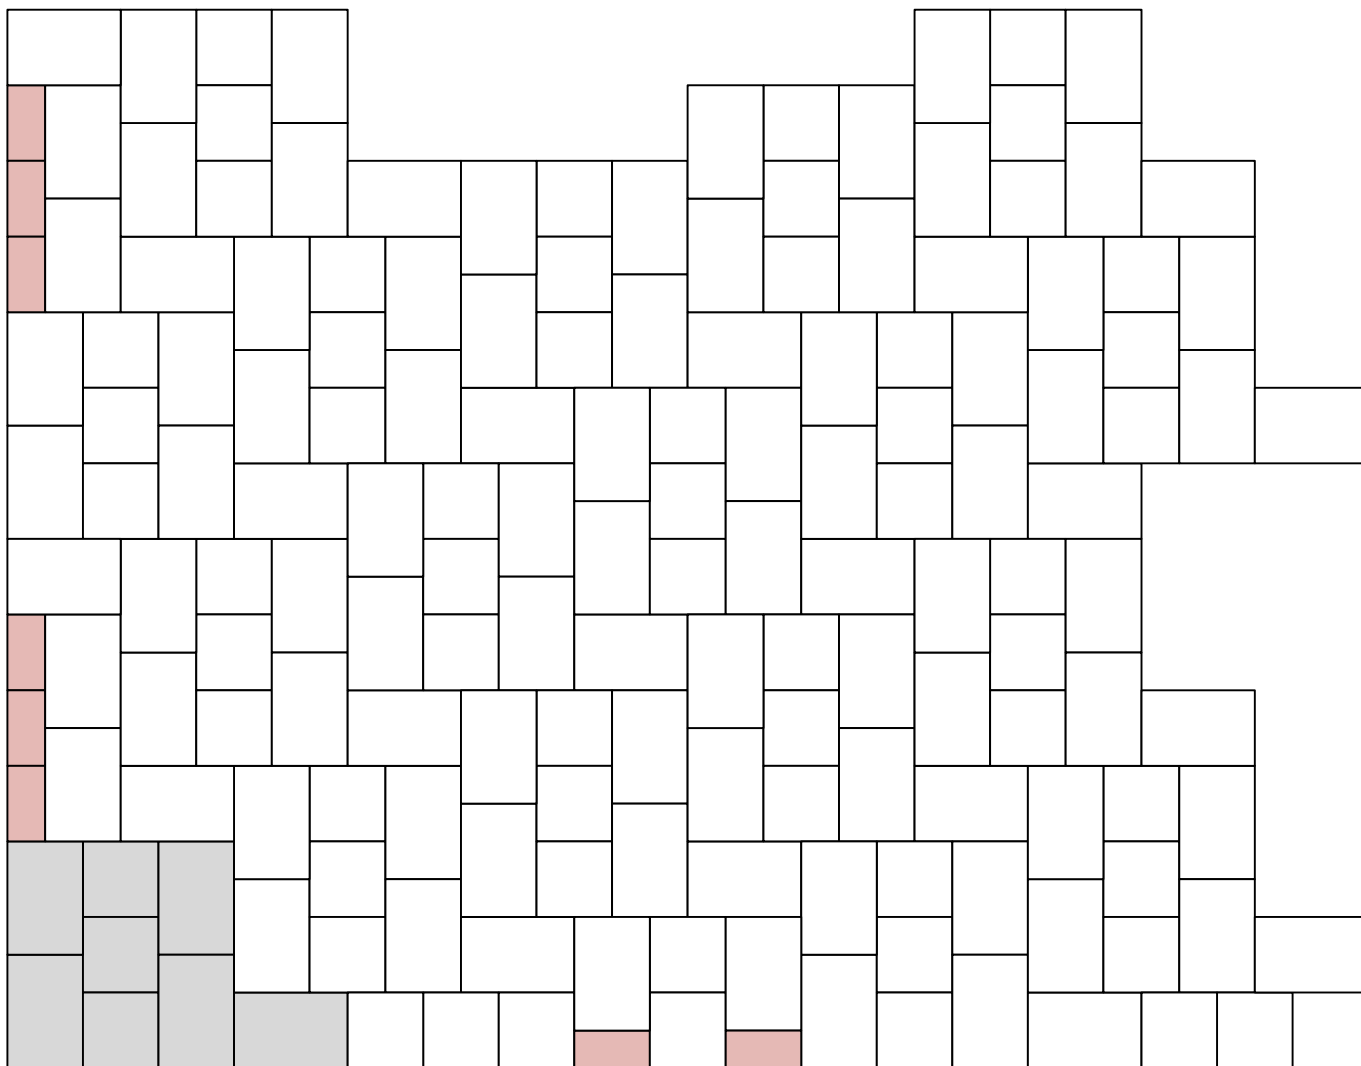

Verlegeinheit

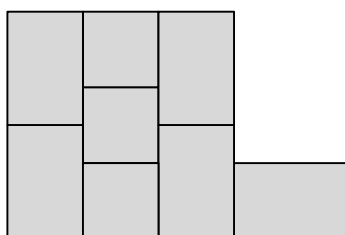Bedarf pro m<sup>2</sup>

7,2 Stk      Format 20/20

11,9 Stk     Format 20/30

= verlegte Fläche

= Verlegeinheit

= geschnittene Steine

Maßstab 1:20




**VERLEGEMUSTER**

PF02


Karolino

STEINMUSTER Nr. 309

STEINFORMAT 20/20 + 20/30

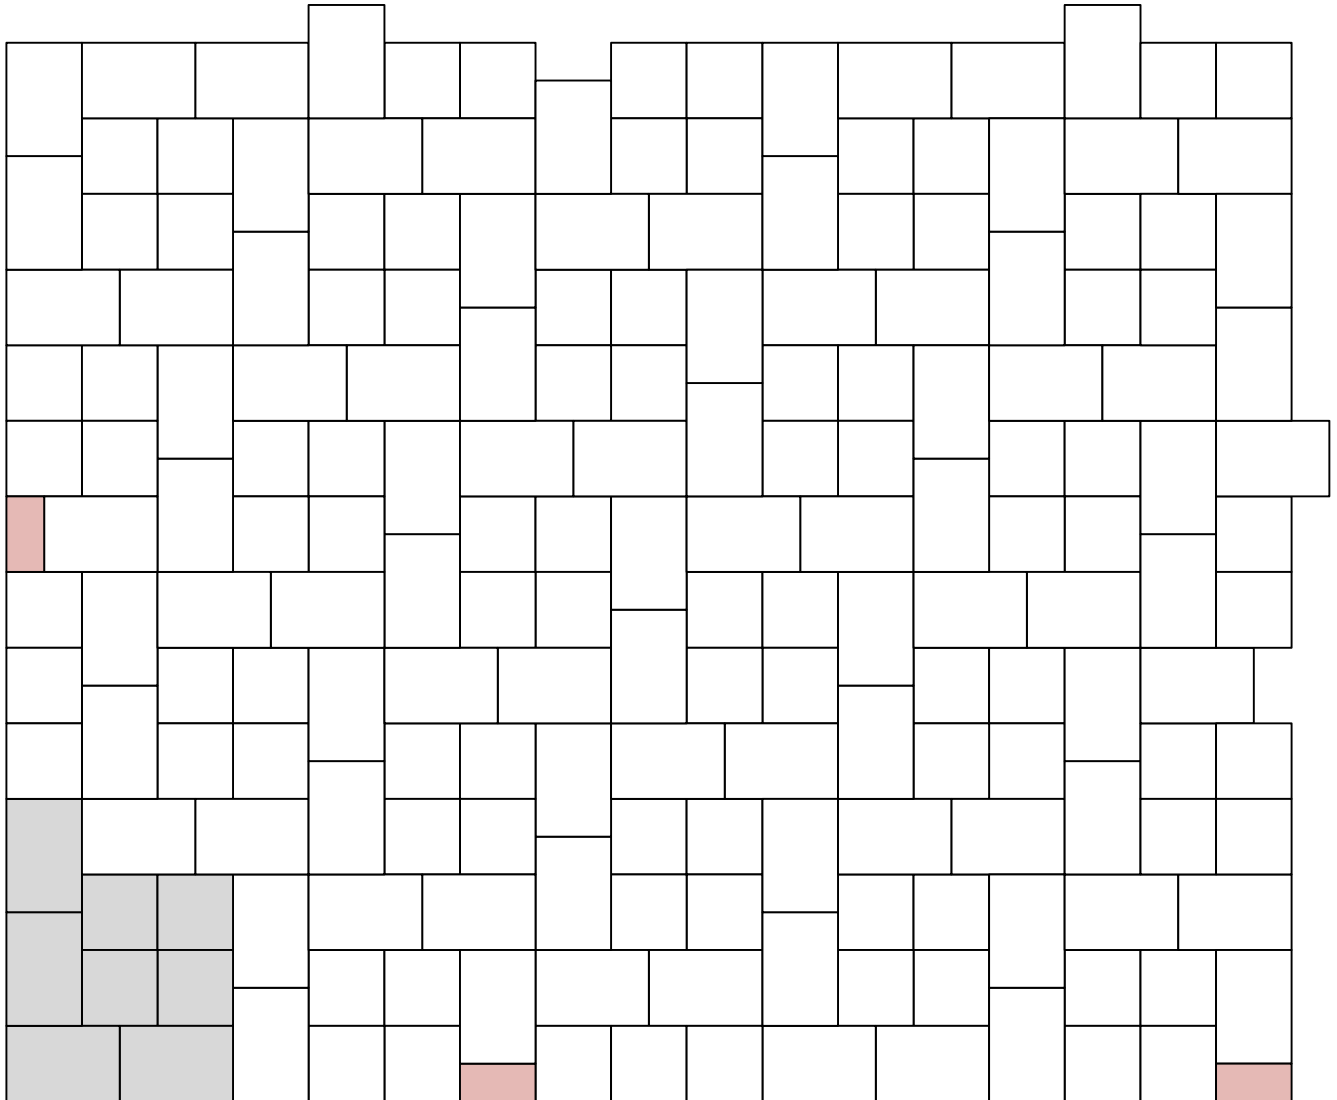

Verlegeeinheit

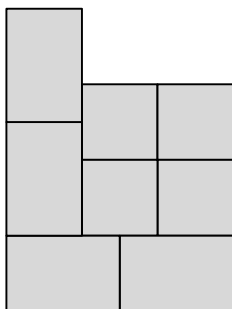Bedarf pro m<sup>2</sup>

10 Stk      Format 20/20

10 Stk      Format 20/30

 = verlegte Fläche = Verlegeeinheit = geschnittene Steine

Maßstab 1:20