



Serie PF09 - Rechteck Quadrat

Steinmuster Nr. 131

Steinformat 20/20

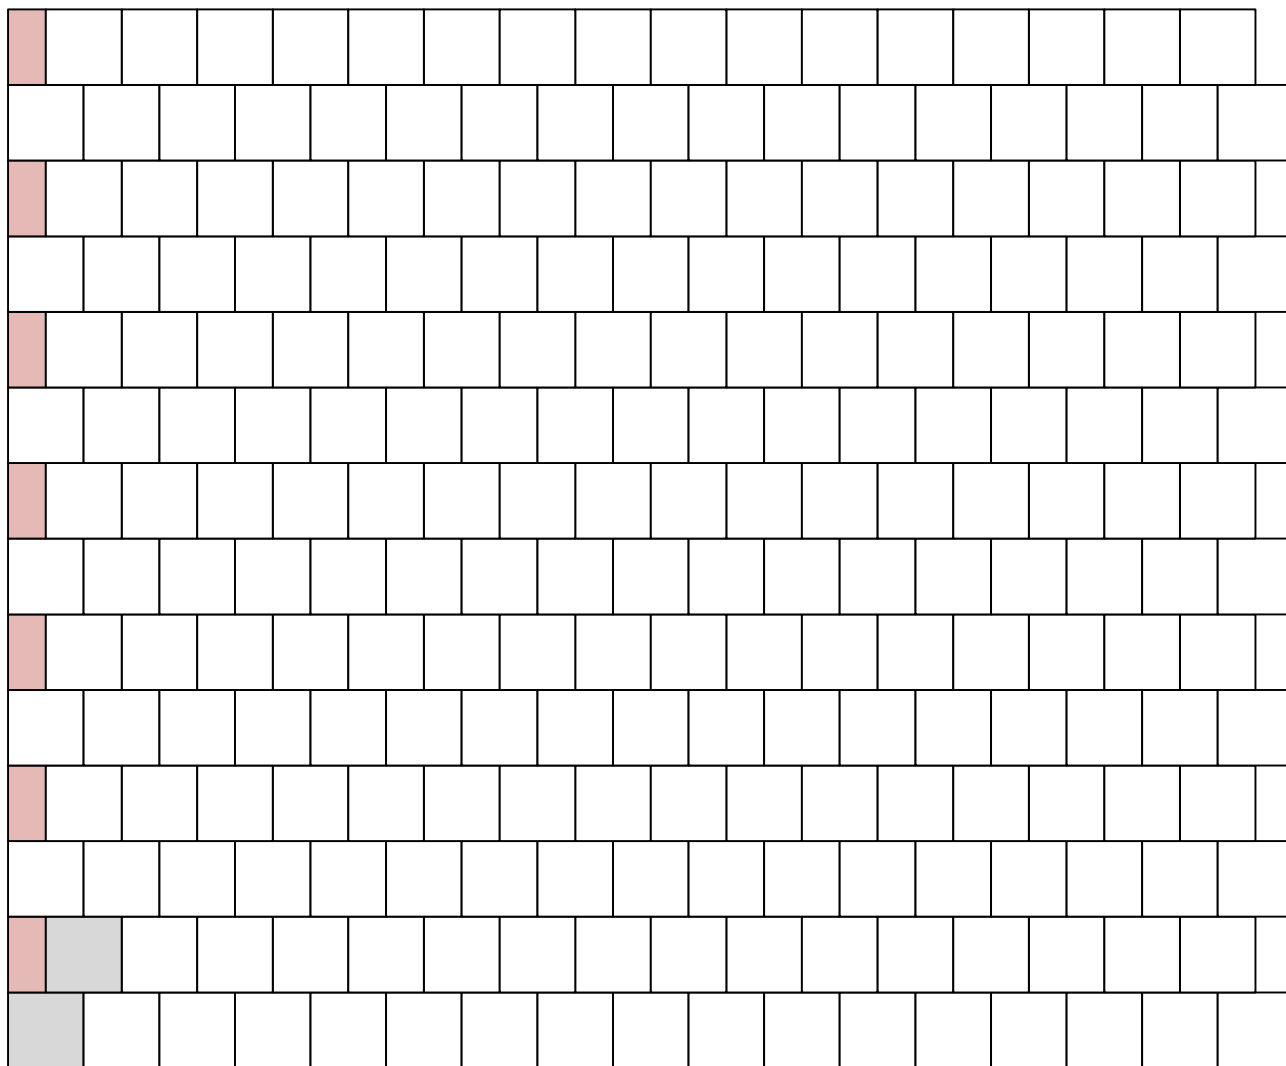

Verlegeeinheit

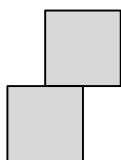

Bedarf/m²

25 Stk Format 20/20

= verlegte Fläche

= Verlegeeinheit


= geschnittene Steine

Maßstab 1:20


Serie PF09 - Rechteck Quadrat

Steinmuster Nr. 141

Steinformat 20/30

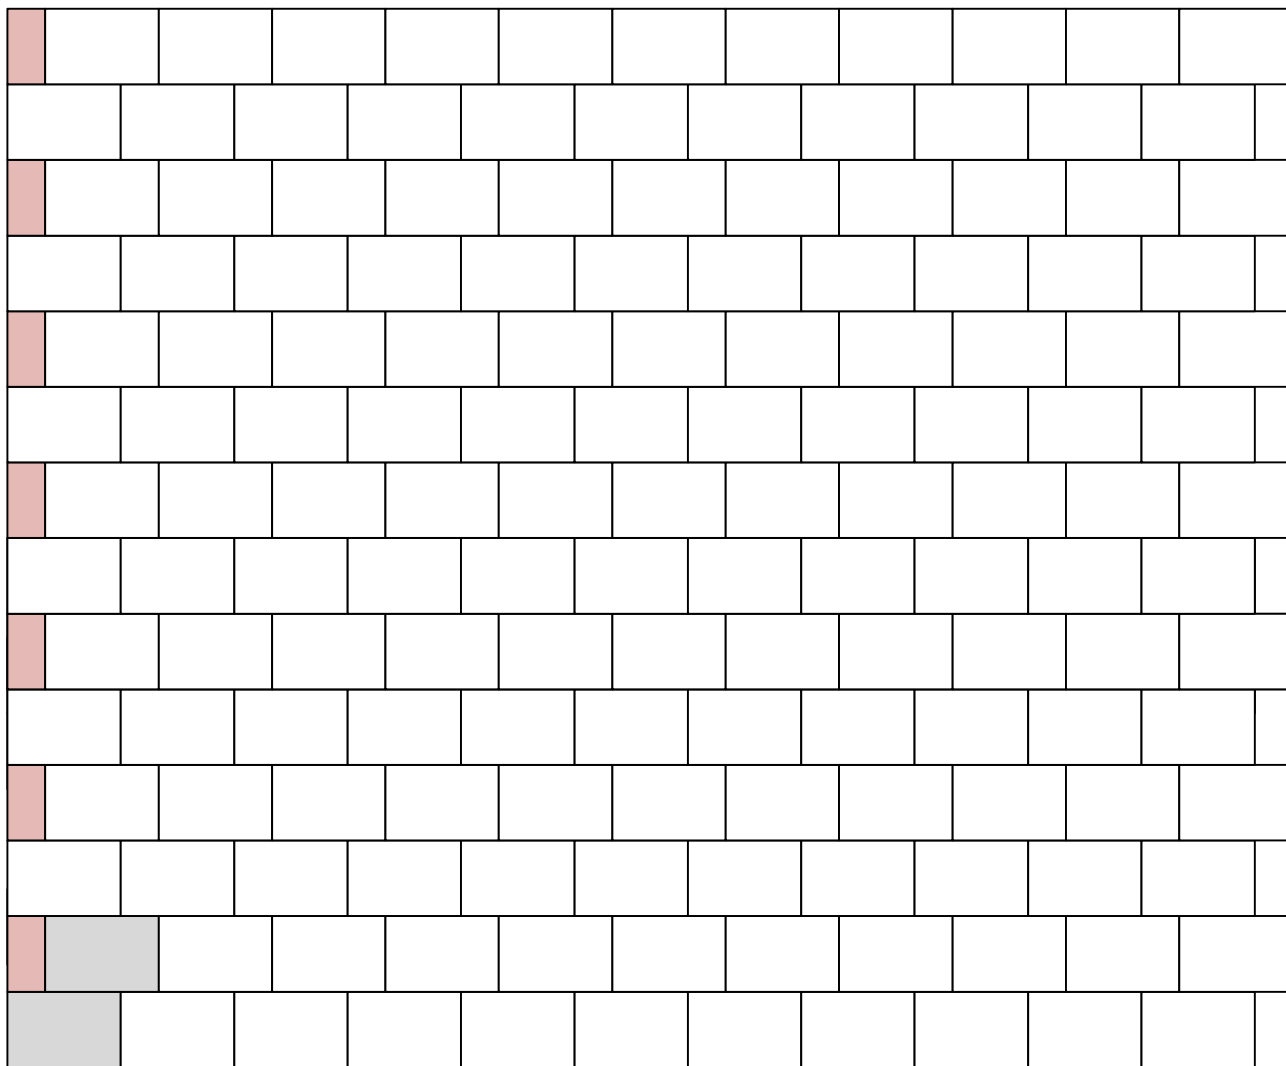

Verlegeeinheit

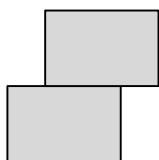

Bedarf/m²

16,6 Stk Format 20/30

 = verlegte Fläche

 = Verlegeeinheit


 = geschnittene Steine

Maßstab 1:20


Serie PF09 - Rechteck Quadrat

Steinmuster Nr. 143

Steinformat 20/30

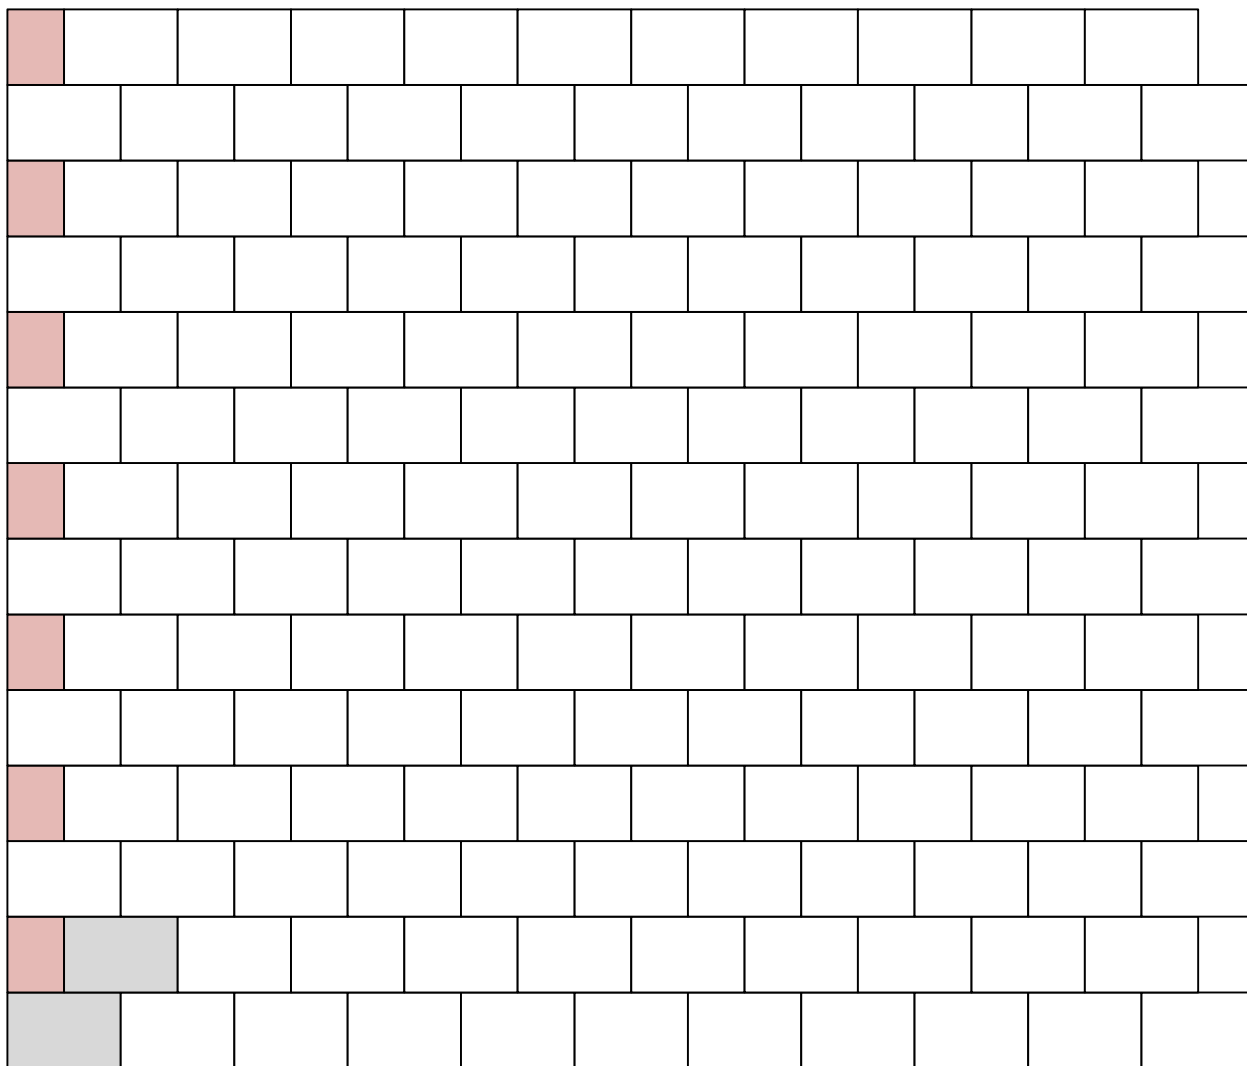

Verlegeeinheit

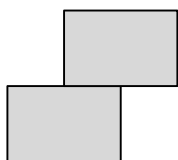

Bedarf/m²

16,6 Stk Format 20/30

= verlegte Fläche

= Verlegeeinheit


= geschnittene Steine

Maßstab 1:20


Serie PF09 - Rechteck Quadrat

Steinmuster Nr. 145

Steinformat 20/30

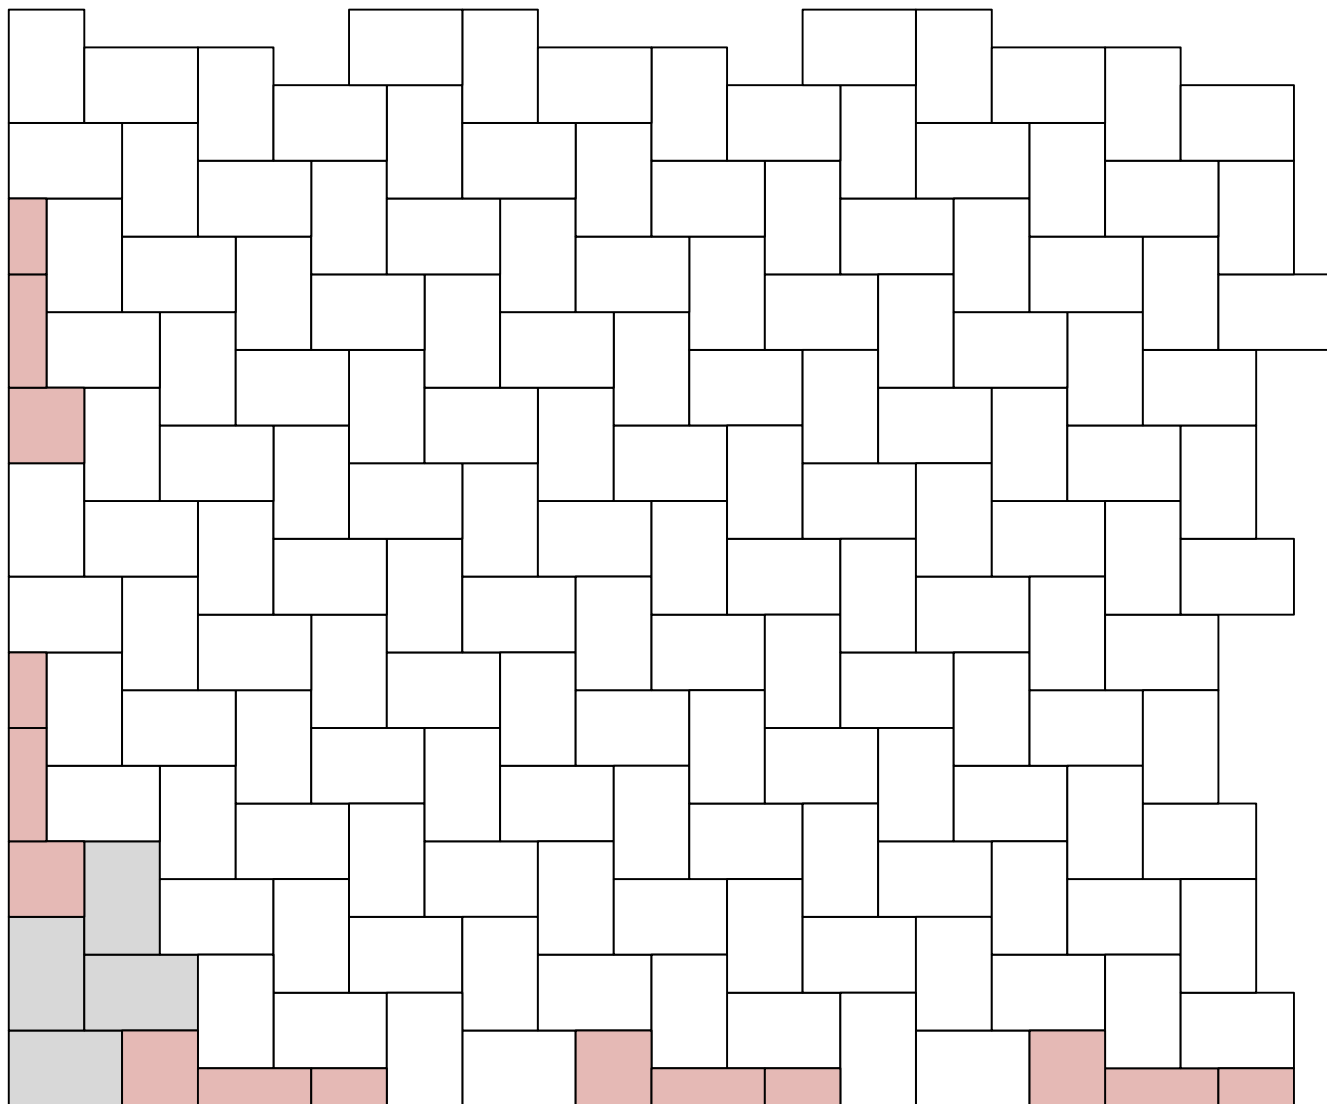

Verlegeeinheit

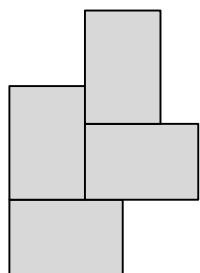

Bedarf/m²

16,6 Stk Format 20/30

= verlegte Fläche

= Verlegeeinheit


= geschnittene Steine

Maßstab 1:20


Serie PF09 - Rechteck Quadrat

Steinmuster Nr. 301

Steinformat 20/20 + 20/30

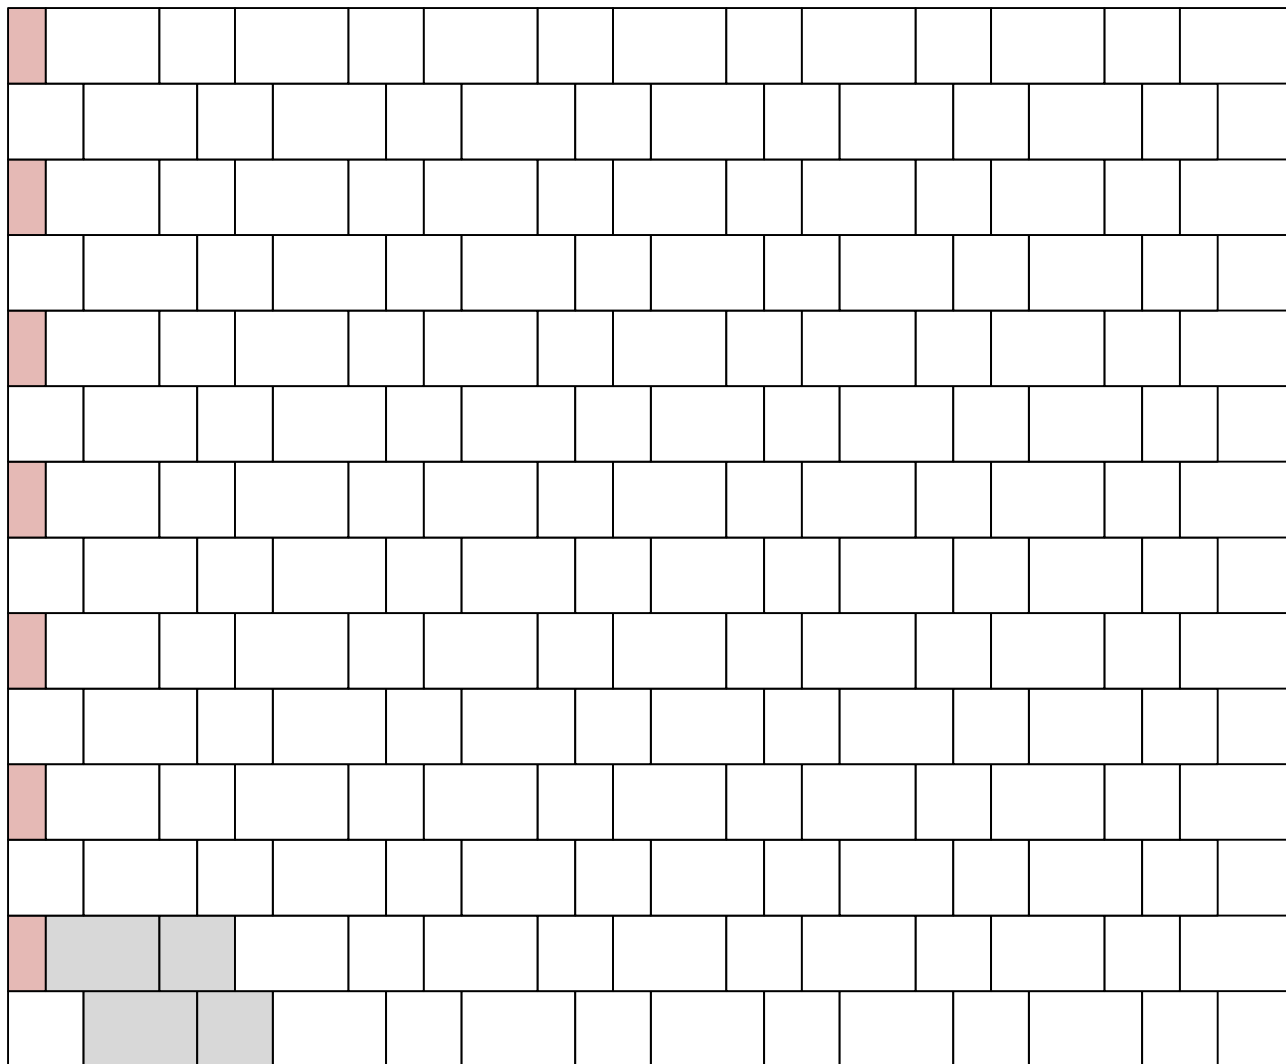

Verlegeeinheit

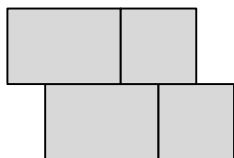

Bedarf/m²

10 Stk Format 20/20

10 Stk Format 20/30

= verlegte Fläche

= Verlegeeinheit


= geschnittene Steine

Maßstab 1:20


Serie PF09 - Rechteck Quadrat

Steinmuster Nr. 303

Steinformat 20/20 + 20/30

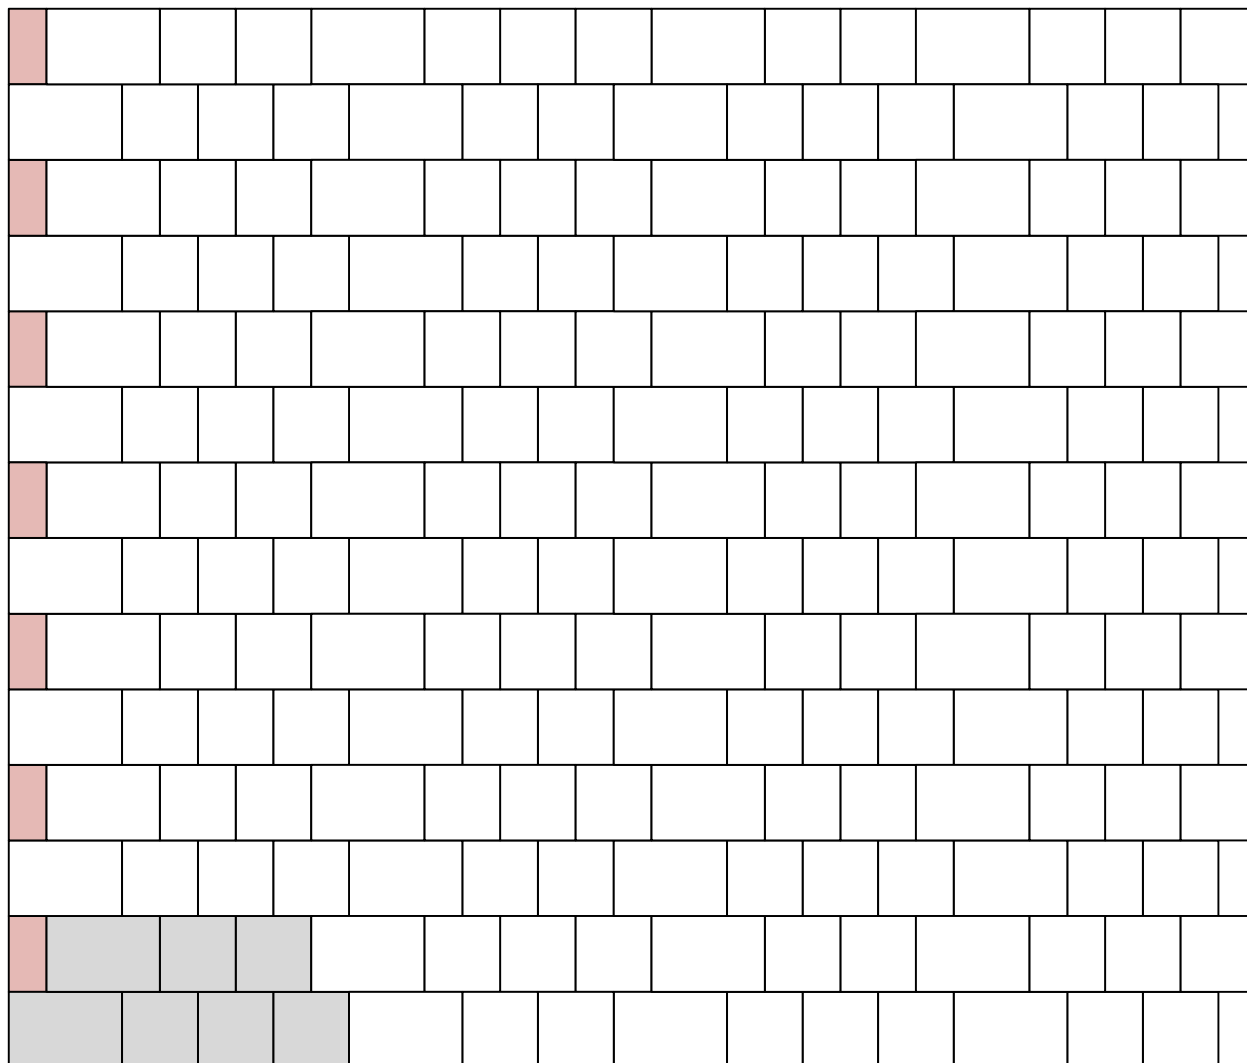

Verlegeeinheit

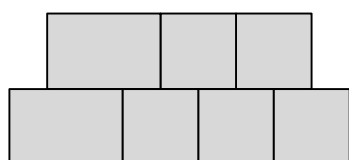

Bedarf/m²

15,62 Stk Format 20/20

6,25 Stk Format 20/30

= verlegte Fläche

= Verlegeeinheit


= geschnittene Steine

Maßstab 1:20


Serie PF09 - Rechteck Quadrat

Steinmuster Nr. 305

Steinformat 20/20 + 20/30

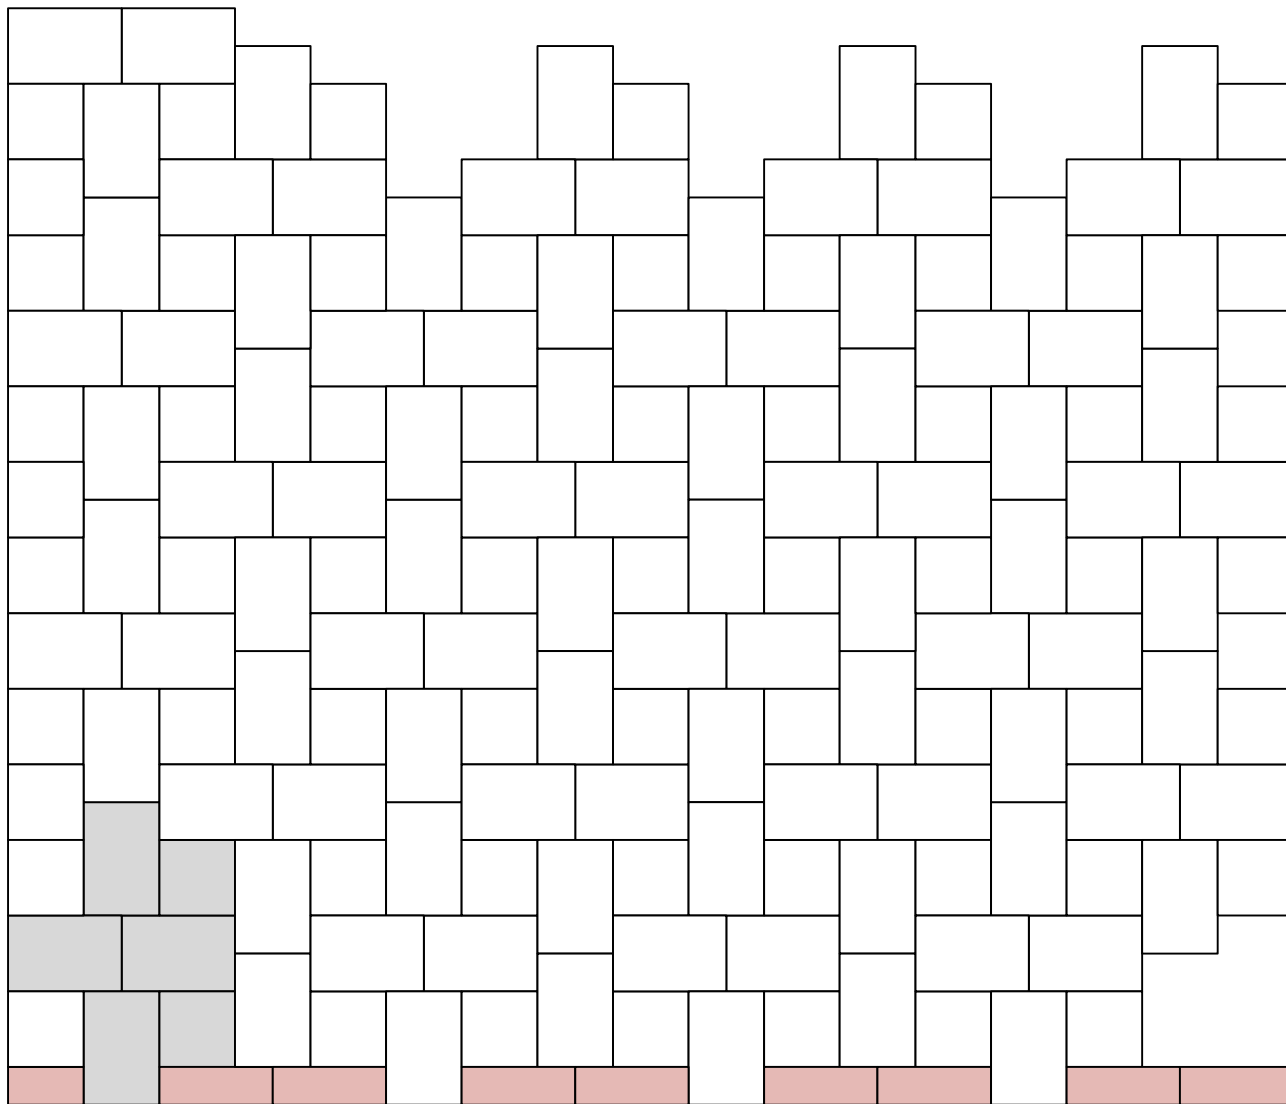

Verlegeeinheit

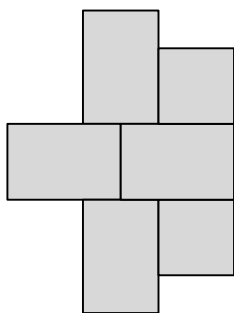

Bedarf/m²

6,25 Stk Format 20/20

12,5 Stk Format 20/30

 = verlegte Fläche

 = Verlegeeinheit


 = geschnittene Steine

Maßstab 1:20


Serie PF09 - Rechteck Quadrat

Steinmuster Nr. 307

Steinformat 20/20 + 20/30

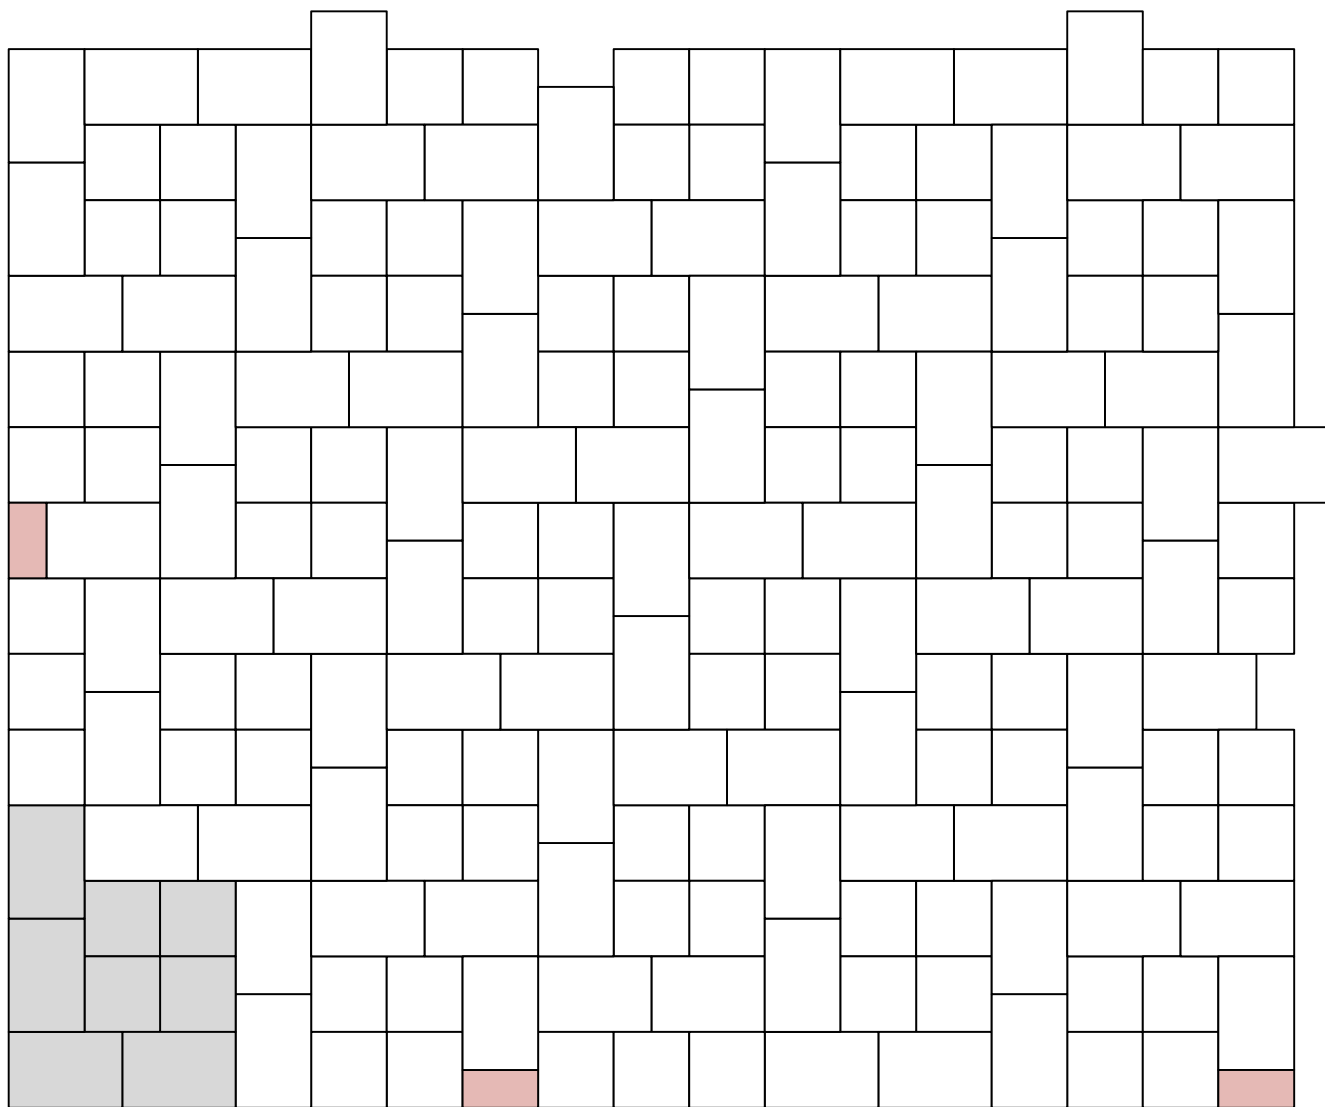

Verlegeeinheit

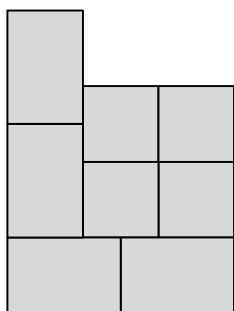

Bedarf/m²

10 Stk Format 20/20

10 Stk Format 20/30

= verlegte Fläche

= Verlegeeinheit


= geschnittene Steine

Maßstab 1:20


Serie PF09 - Rechteck Quadrat

Steinmuster Nr. 309

Steinformat 20/20 + 20/30

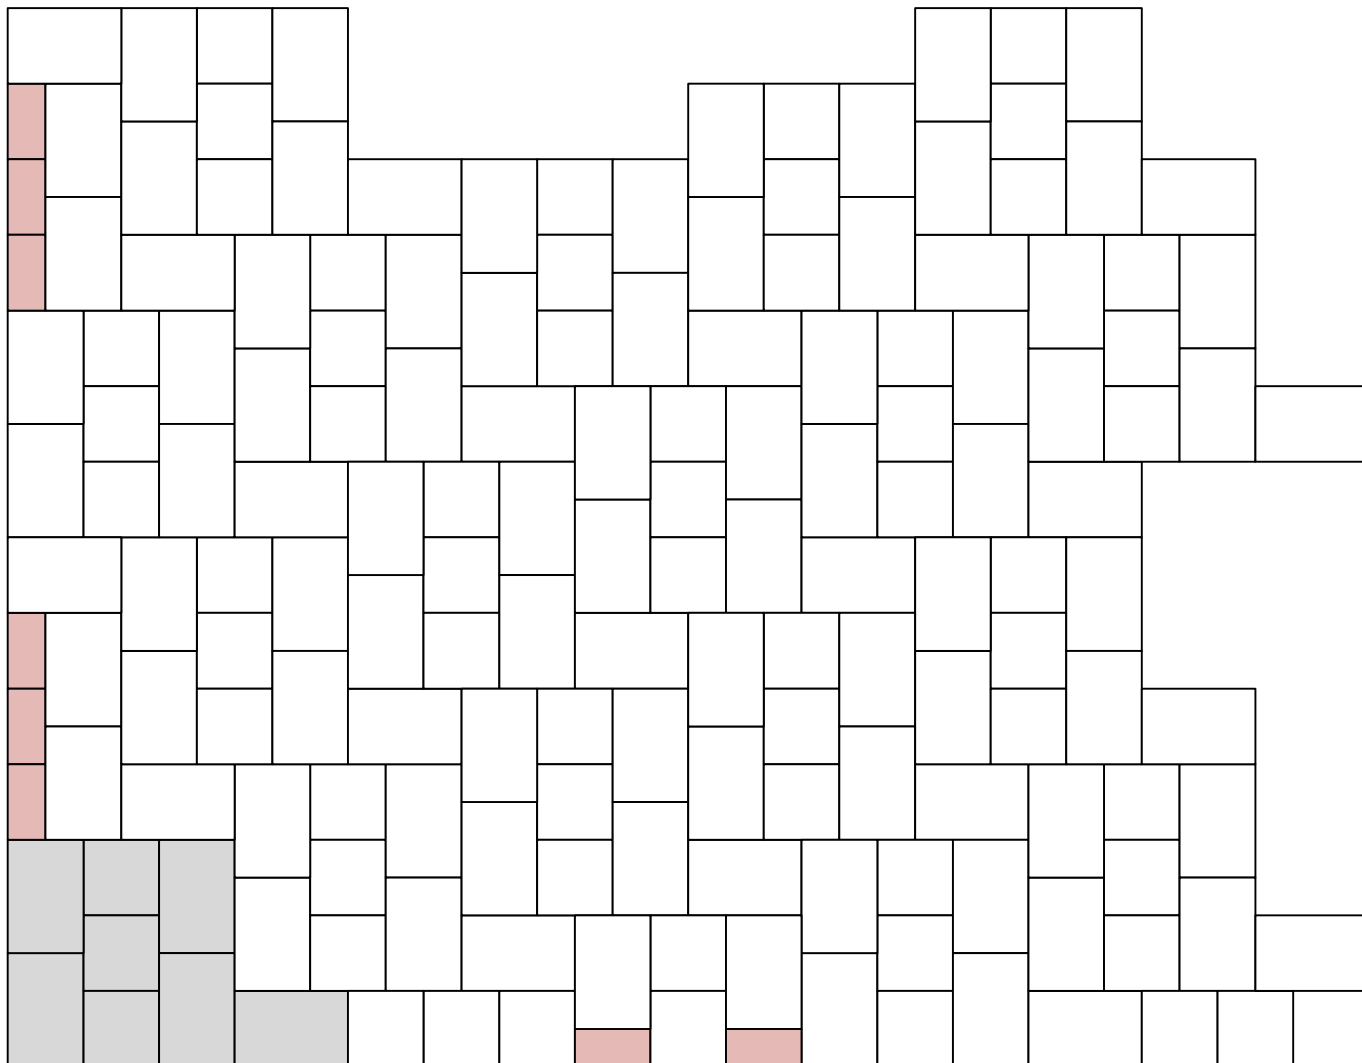

Verlegeeinheit

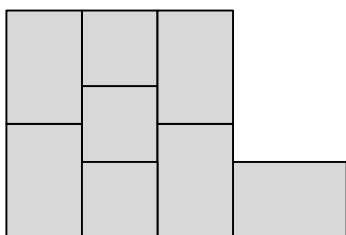

Bedarf/m²

7,2 Stk Format 20/20

11,9 Stk Format 20/30

 = verlegte Fläche

 = Verlegeeinheit

 = geschnittene Steine

Maßstab 1:20