



Serie PF13 - JURA 60

Steinmuster Nr. 111

Steinformat 25/12,5

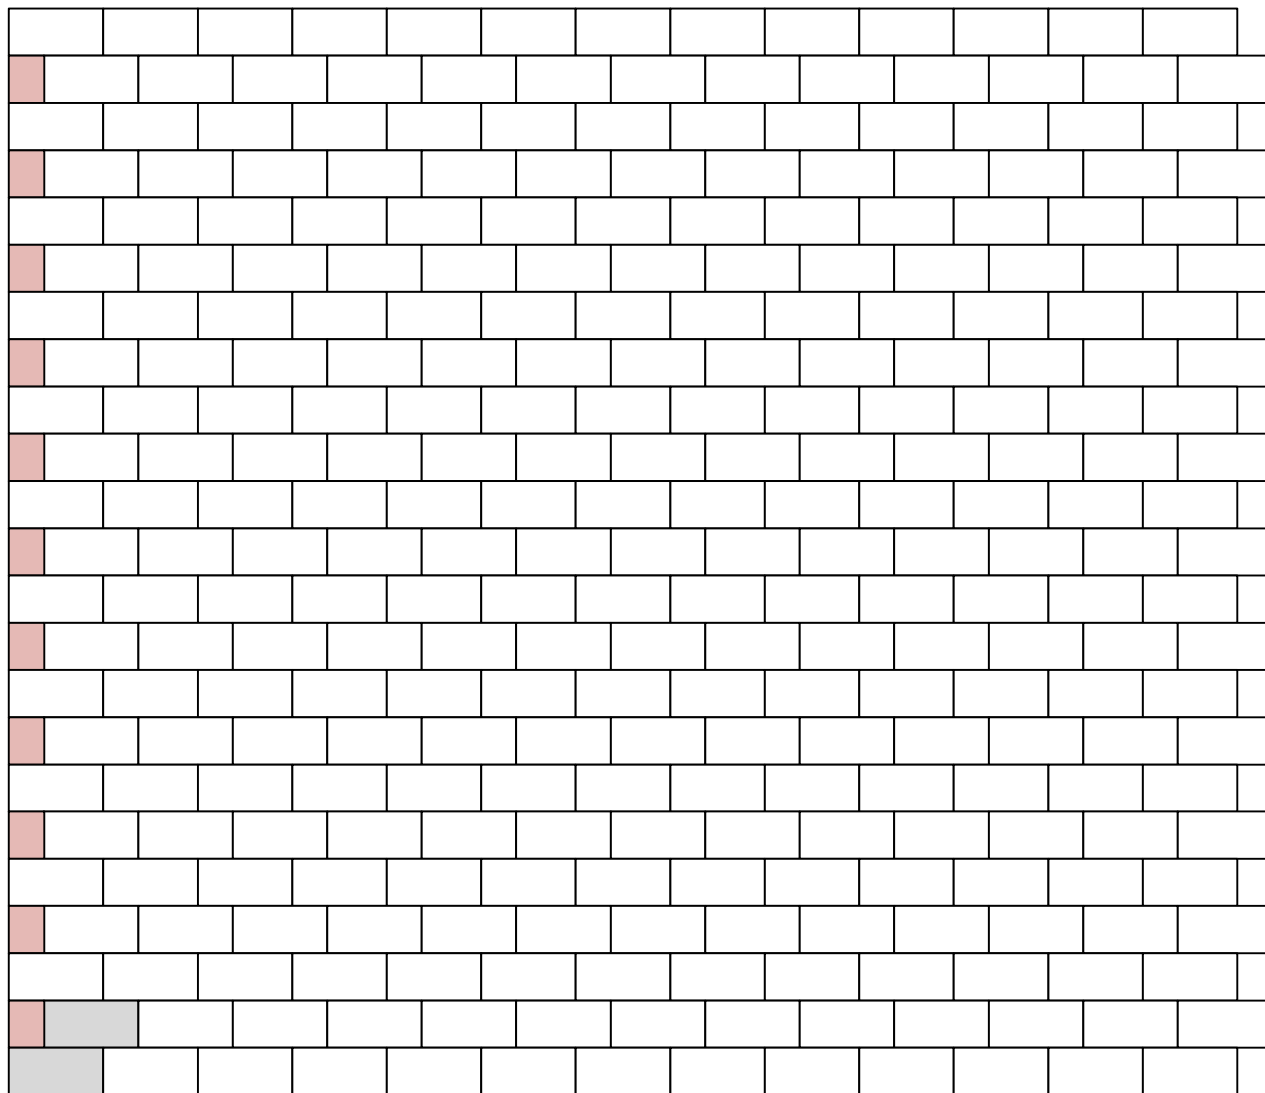

Verlegeeinheit

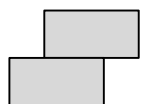

Bedarf/m²

32 Stk

Format 25/12,5

 = verlegte Fläche

 = Verlegeeinheit


 = geschnittene Steine

Maßstab 1:20

Serie PF13 - JURA 60

Steinmuster Nr. 113

Steinformat 25/12,5

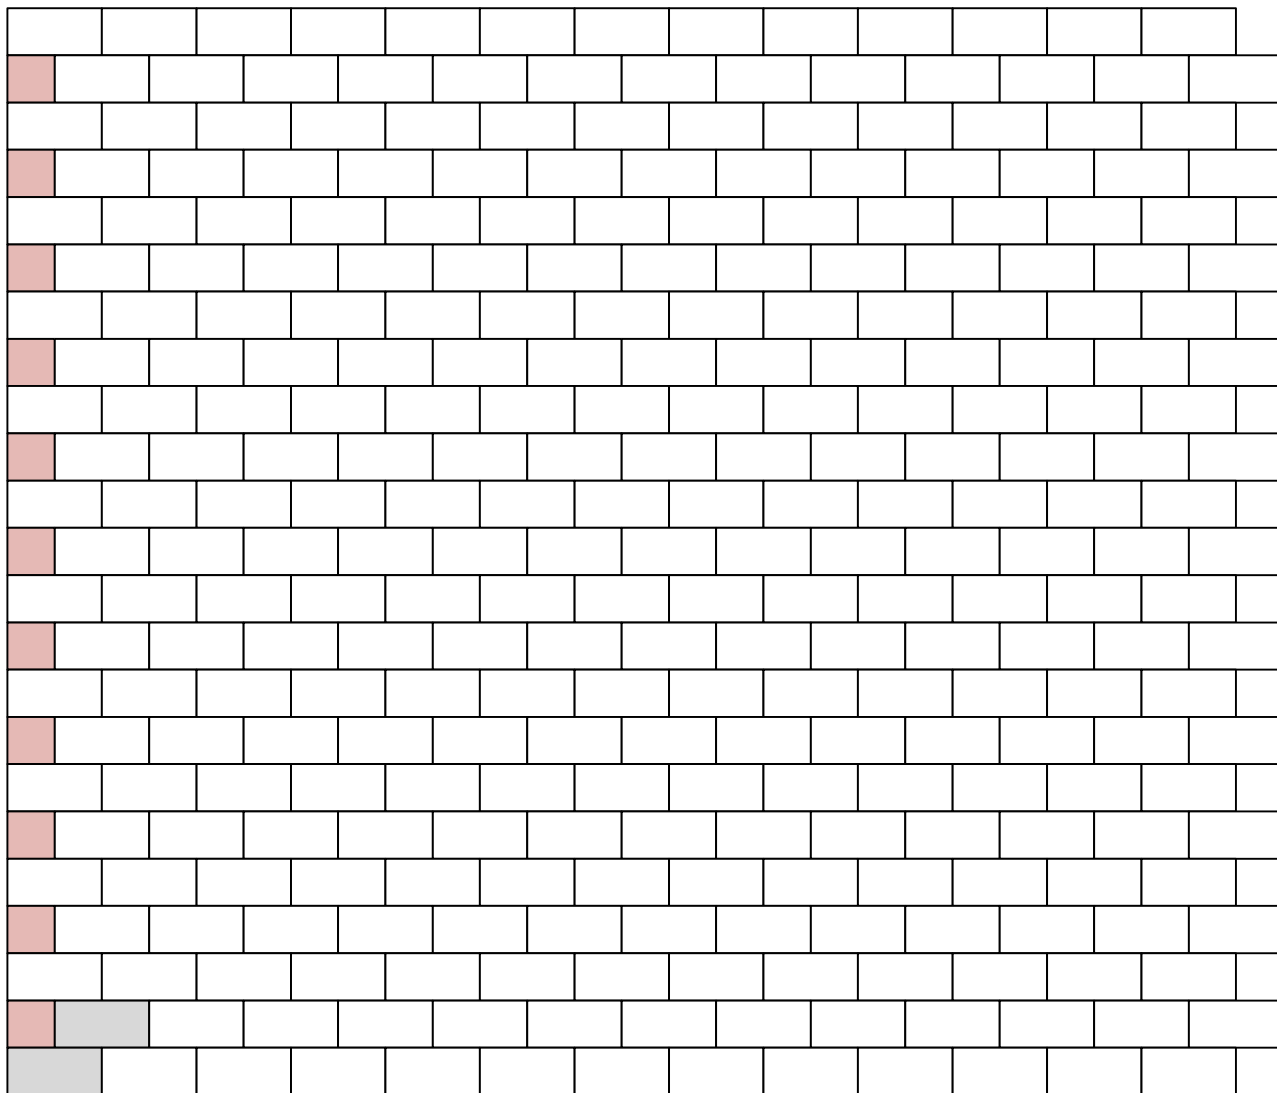

Verlegeeinheit



Bedarf/m²

32 Stk

Format 25/12,5

 = verlegte Fläche

 = Verlegeeinheit


 = geschnittene Steine

Maßstab 1:20


Serie PF13 - JURA 60

Steinmuster Nr. 115

Steinformat 25/12,5

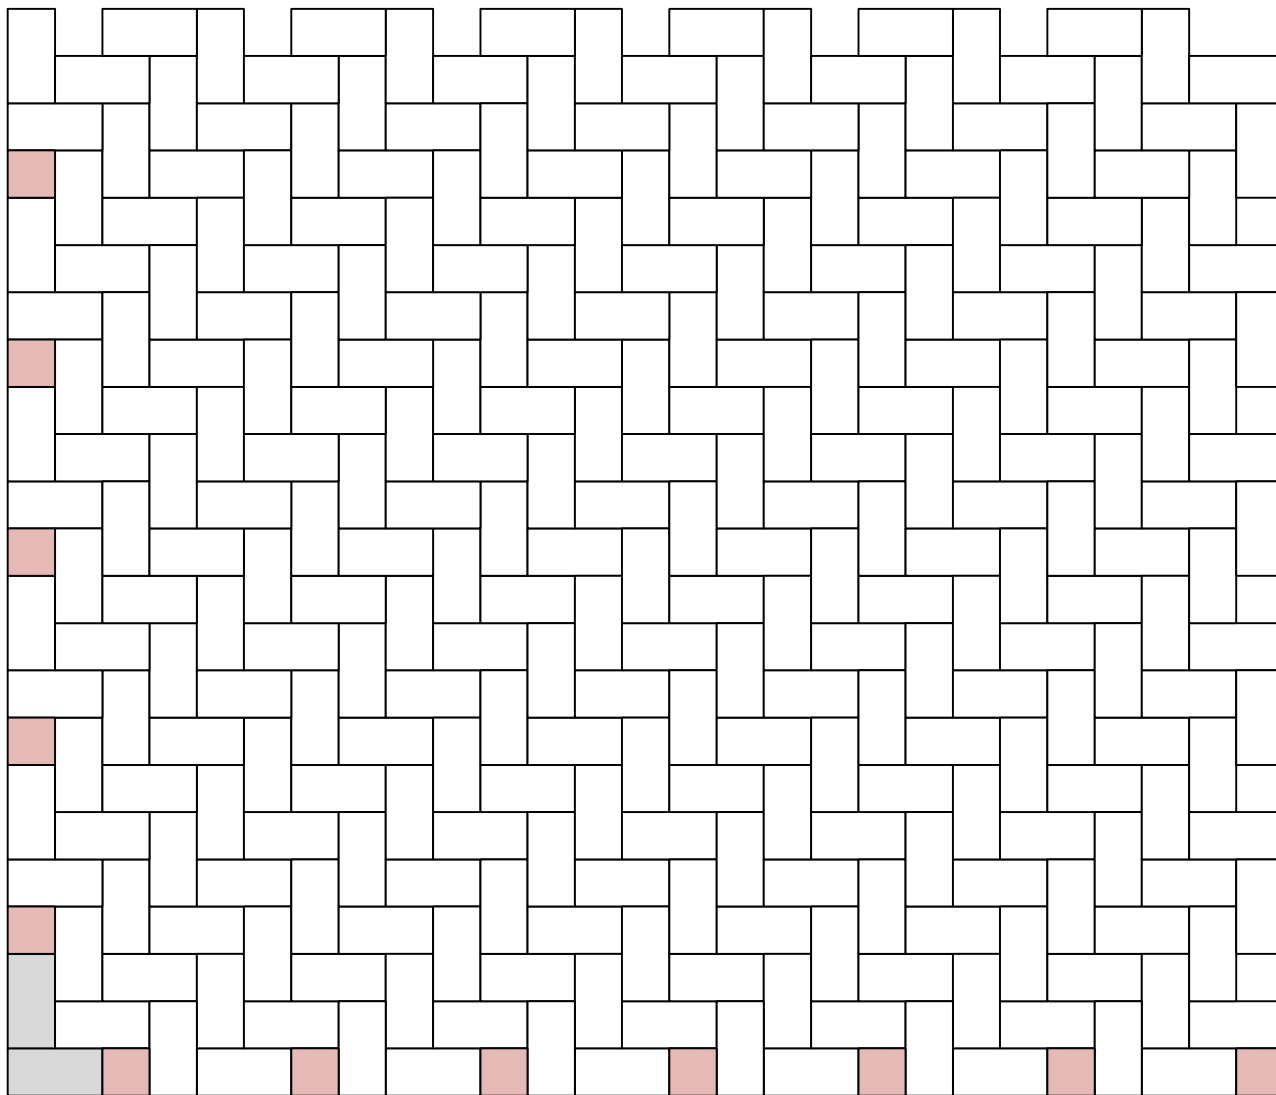

Verlegeeinheit

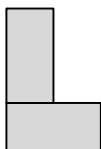

Bedarf/m²

32 Stk

Format 25/12,5

 = verlegte Fläche

 = Verlegeeinheit


 = geschnittene Steine

Maßstab 1:20


Serie PF13 - JURA 60

Steinmuster Nr. 121

Steinformat 31/18,7

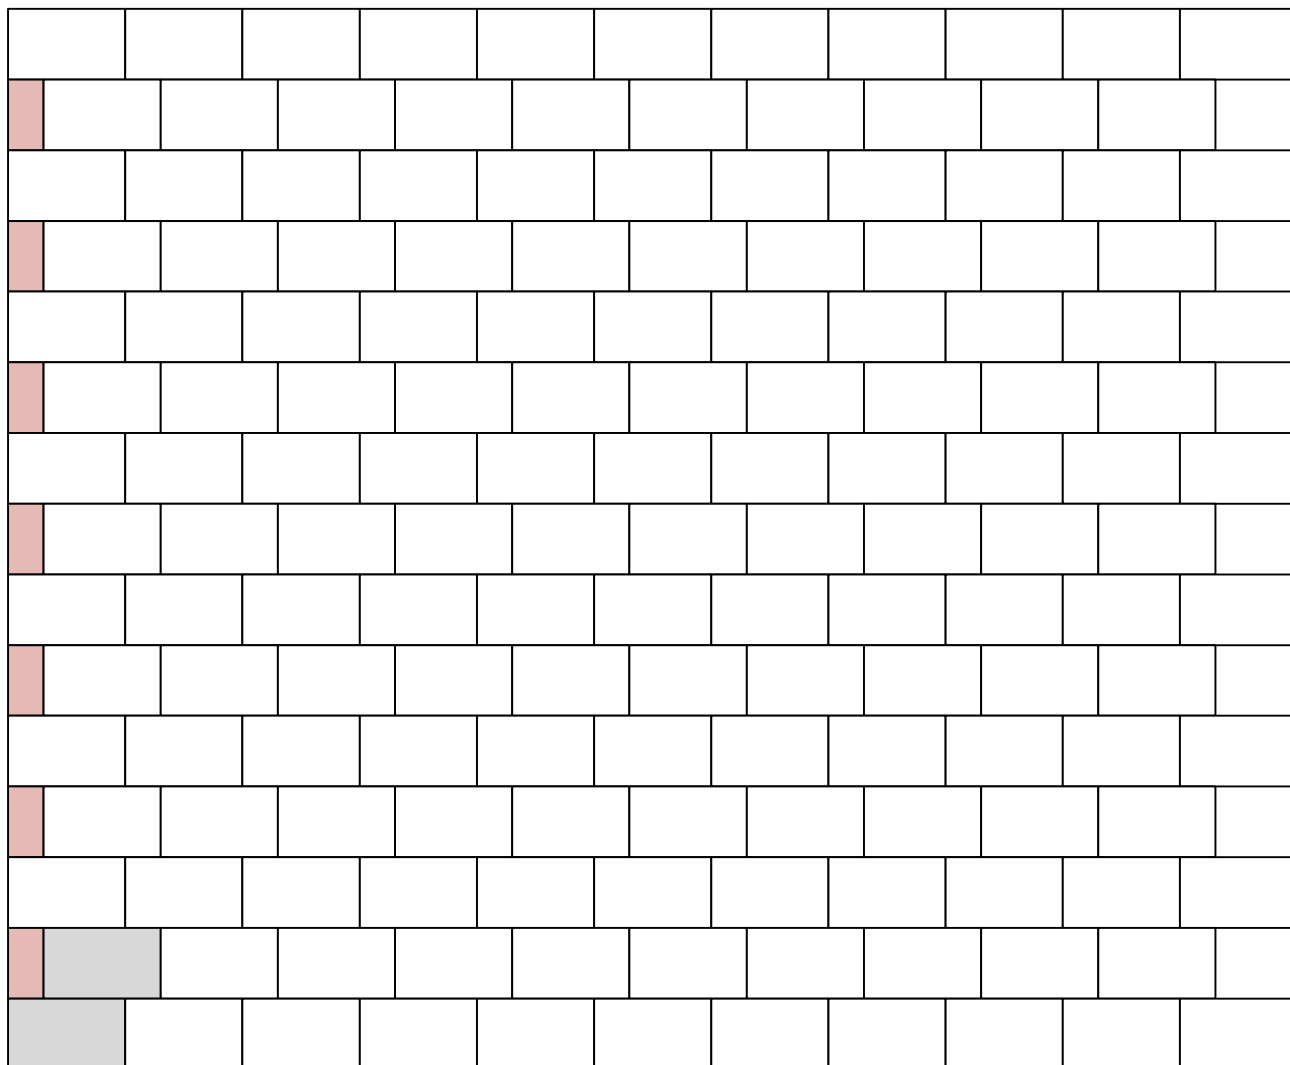

Verlegeeinheit

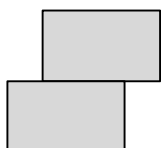

Bedarf/m²

17,3 Stk Format 31/18,7

 = verlegte Fläche

 = Verlegeeinheit


 = geschnittene Steine

Maßstab 1:20

Serie PF13 - JURA 60

Steinmuster Nr. 123

Steinformat 31/18,7

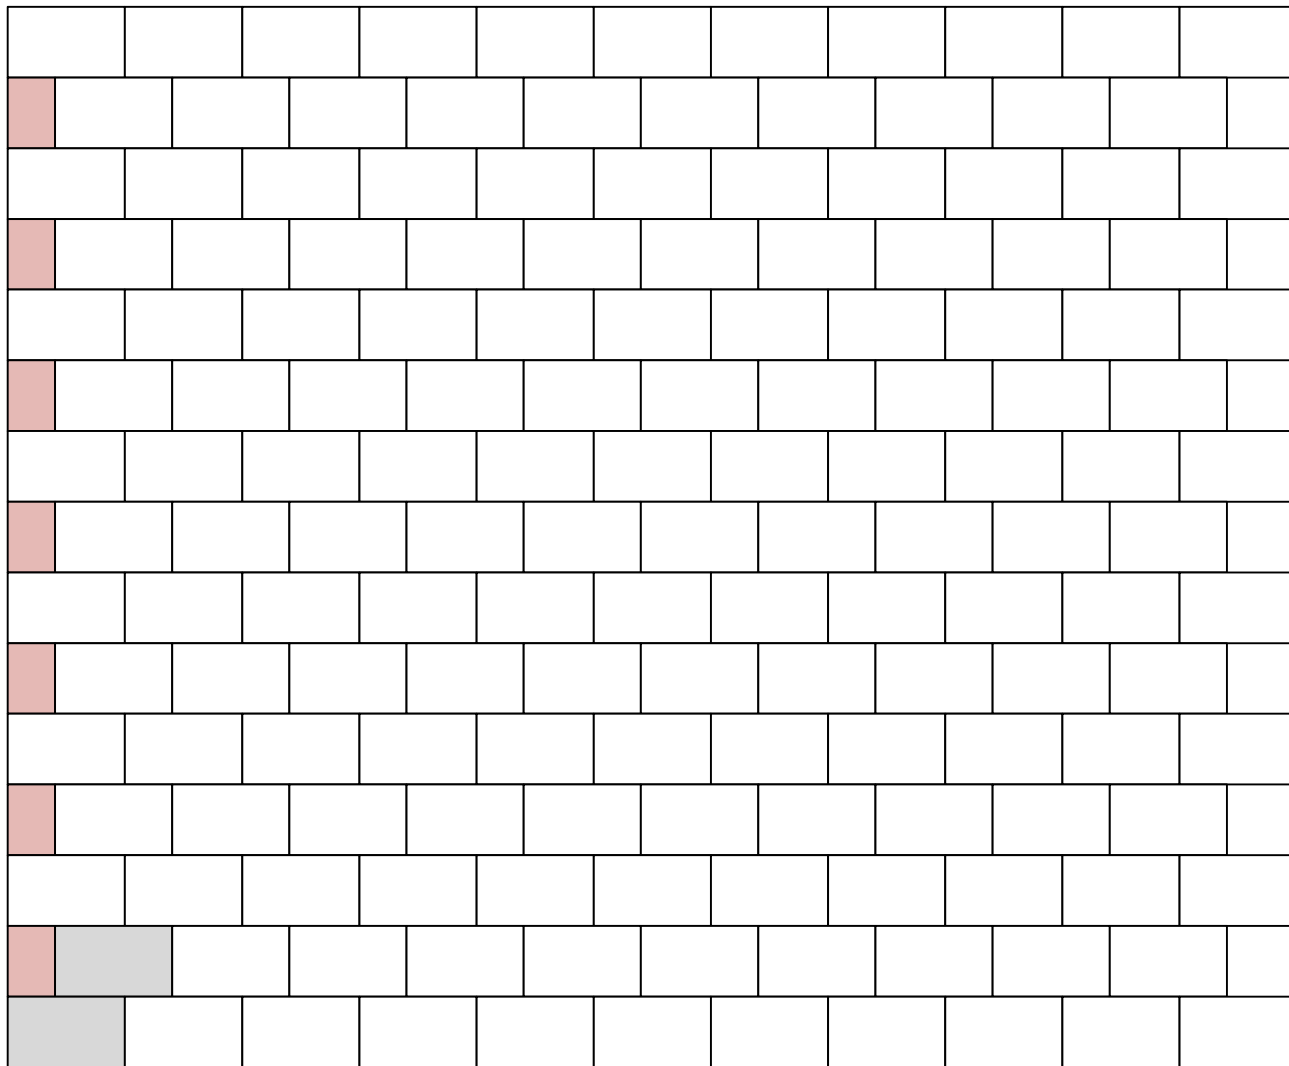

Verlegeeinheit



Bedarf/m²

17,3 Stk Format 31/18,7

 = verlegte Fläche

 = Verlegeeinheit

 = geschnittene Steine


Maßstab 1:20

VERLEGEMUSTER


Serie PF13 - JURA 60

Steinmuster Nr. 125

Steinformat 31/18,7

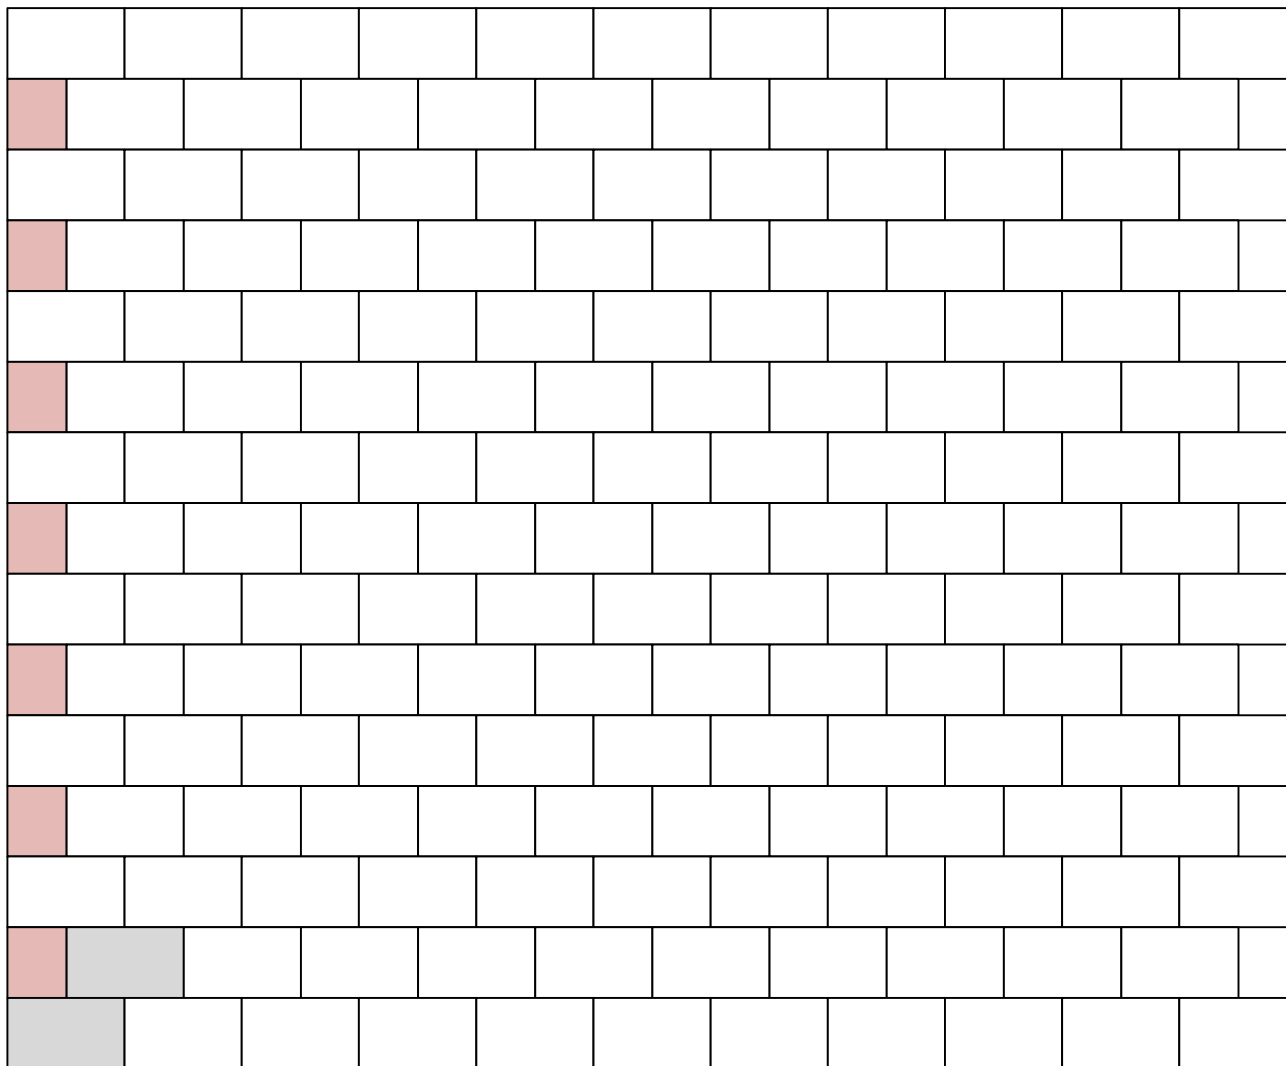

Verlegeeinheit

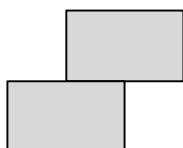

Bedarf/m²

17,3 Stk Format 31/18,7

 = verlegte Fläche

 = Verlegeeinheit


 = geschnittene Steine

Maßstab 1:20


Serie PF13 - JURA 60

Steinmuster Nr. 127

Steinformat 31/18,7

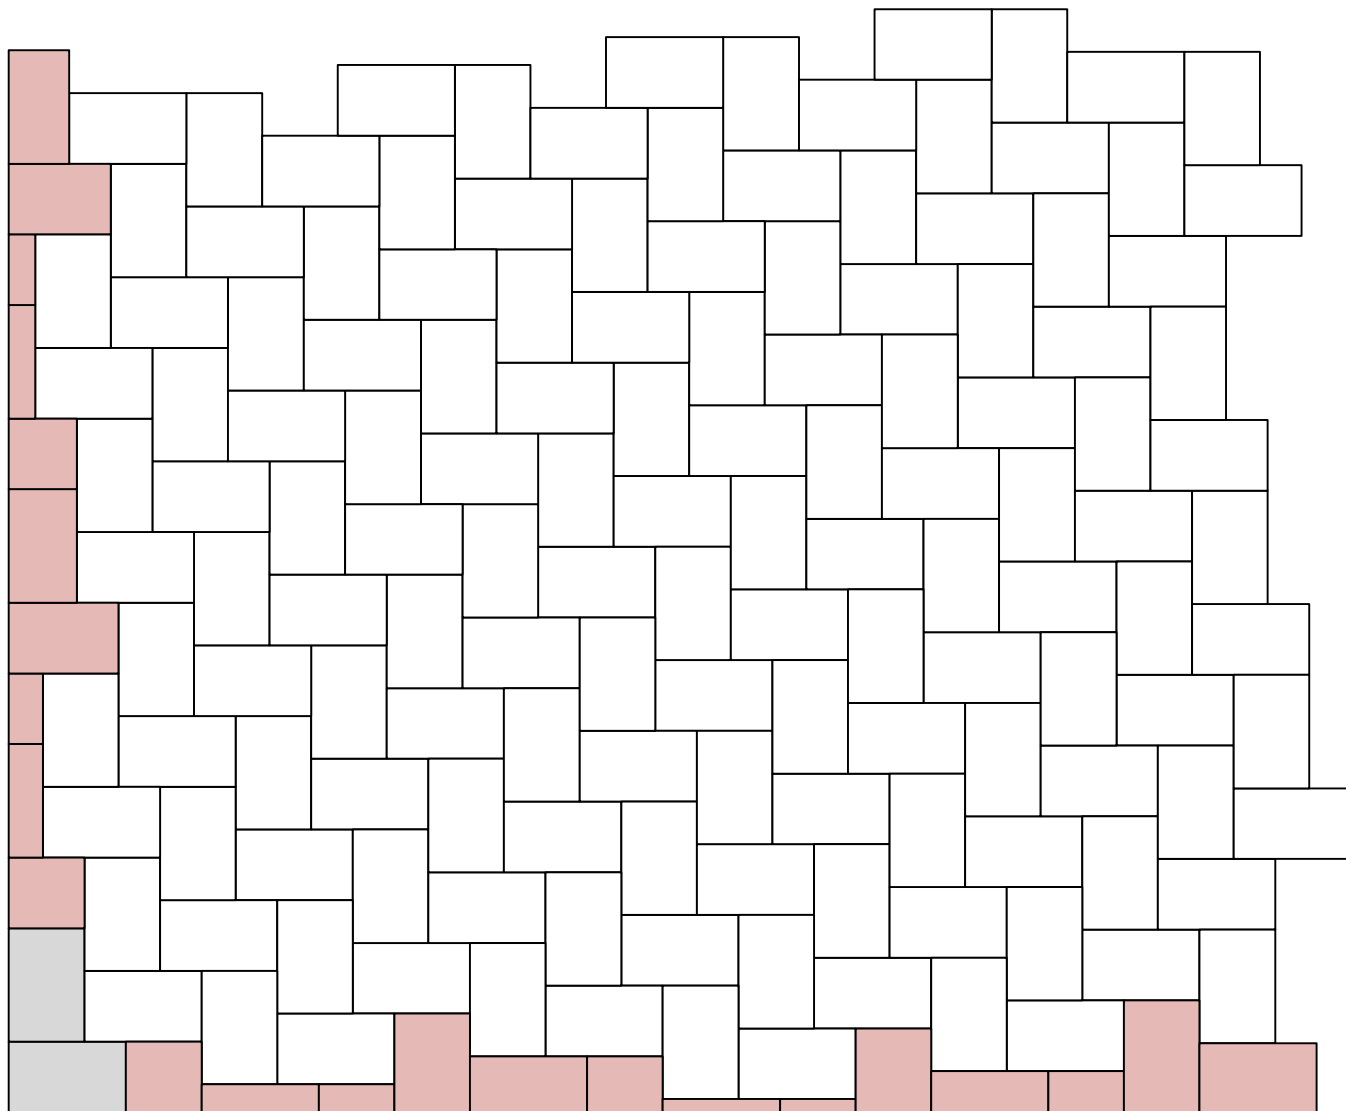

Verlegeeinheit

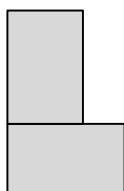

Bedarf/m²

17,3 Stk Format 31/18,7

 = verlegte Fläche

 = Verlegeeinheit

 = geschnittene Steine

Maßstab 1:20