


VERLEGEMUSTER

PF09


Rechteck Quadrat

STEINMUSTER Nr. 131

STEINFORMAT 20/20

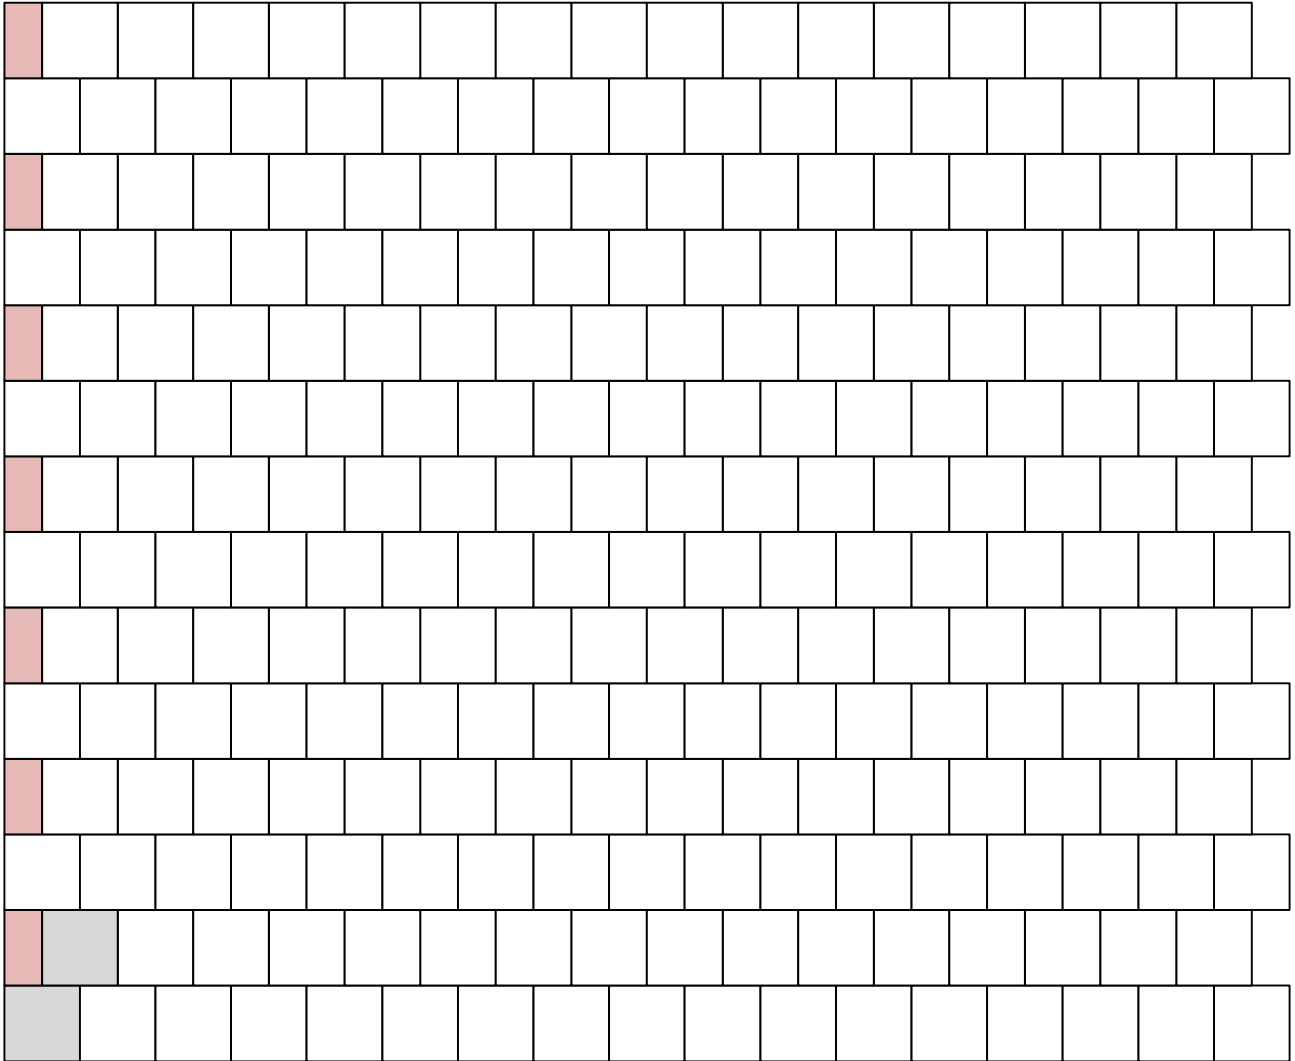

Verlegeeinheit

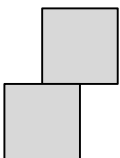Bedarf pro m²

25 Stk

Format 20/20

 = verlegte Fläche = Verlegeeinheit = geschnittene Steine

Maßstab 1:20


VERLEGEMUSTER

PF09


Rechteck Quadrat

STEINMUSTER Nr. 141

STEINFORMAT 20/30

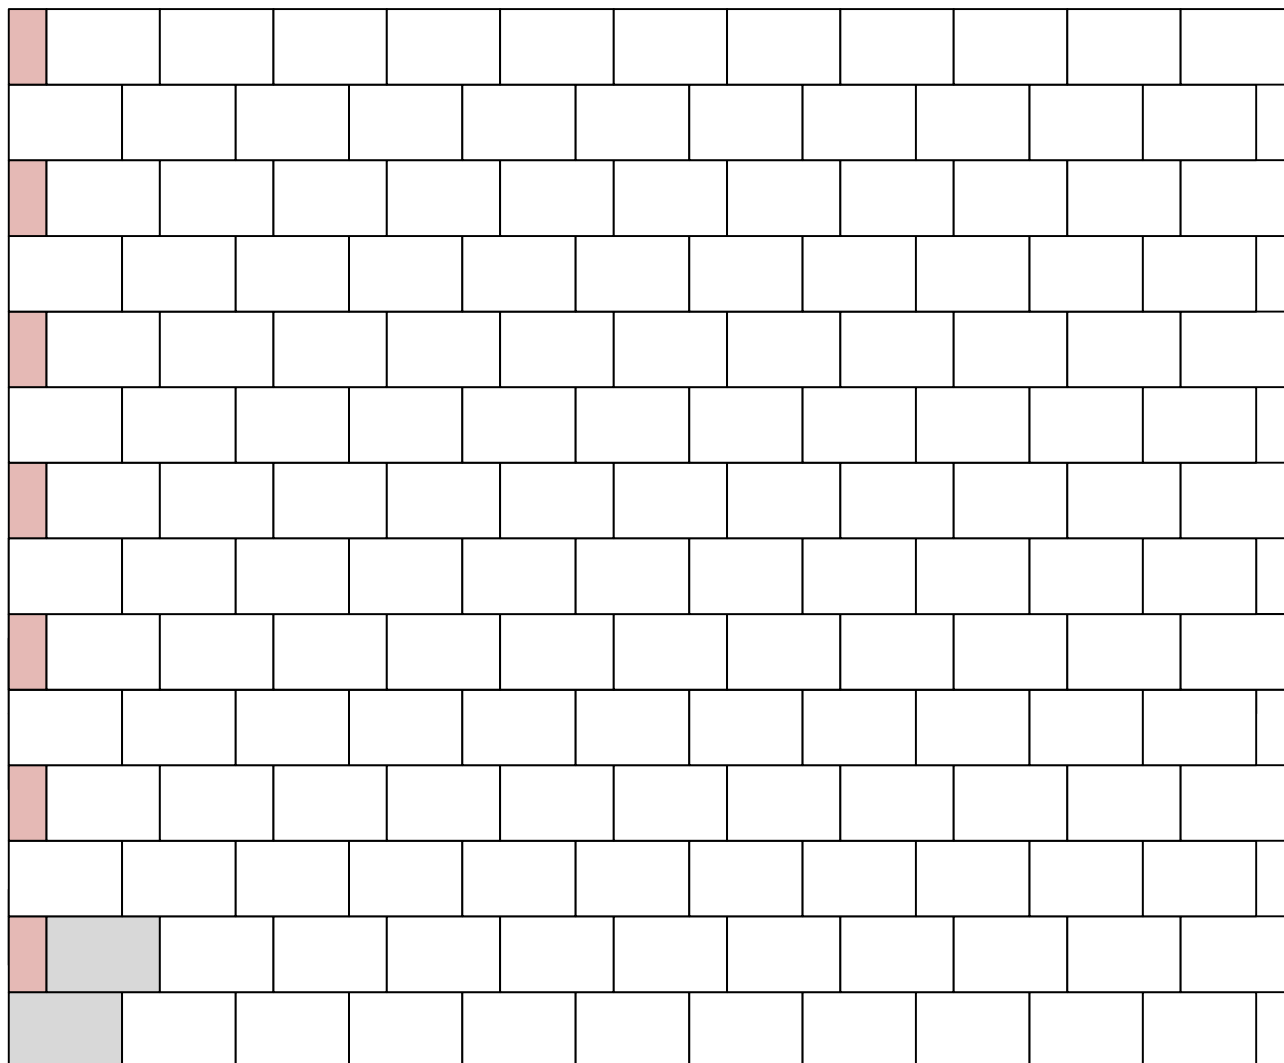

Verlegeeinheit

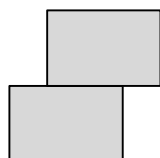Bedarf pro m²

16,6 Stk Format 20/30

 = verlegte Fläche = Verlegeeinheit = geschnittene Steine

Maßstab 1:20


VERLEGEMUSTER

PF09


Rechteck Quadrat

STEINMUSTER Nr. 143

STEINFORMAT 20/30

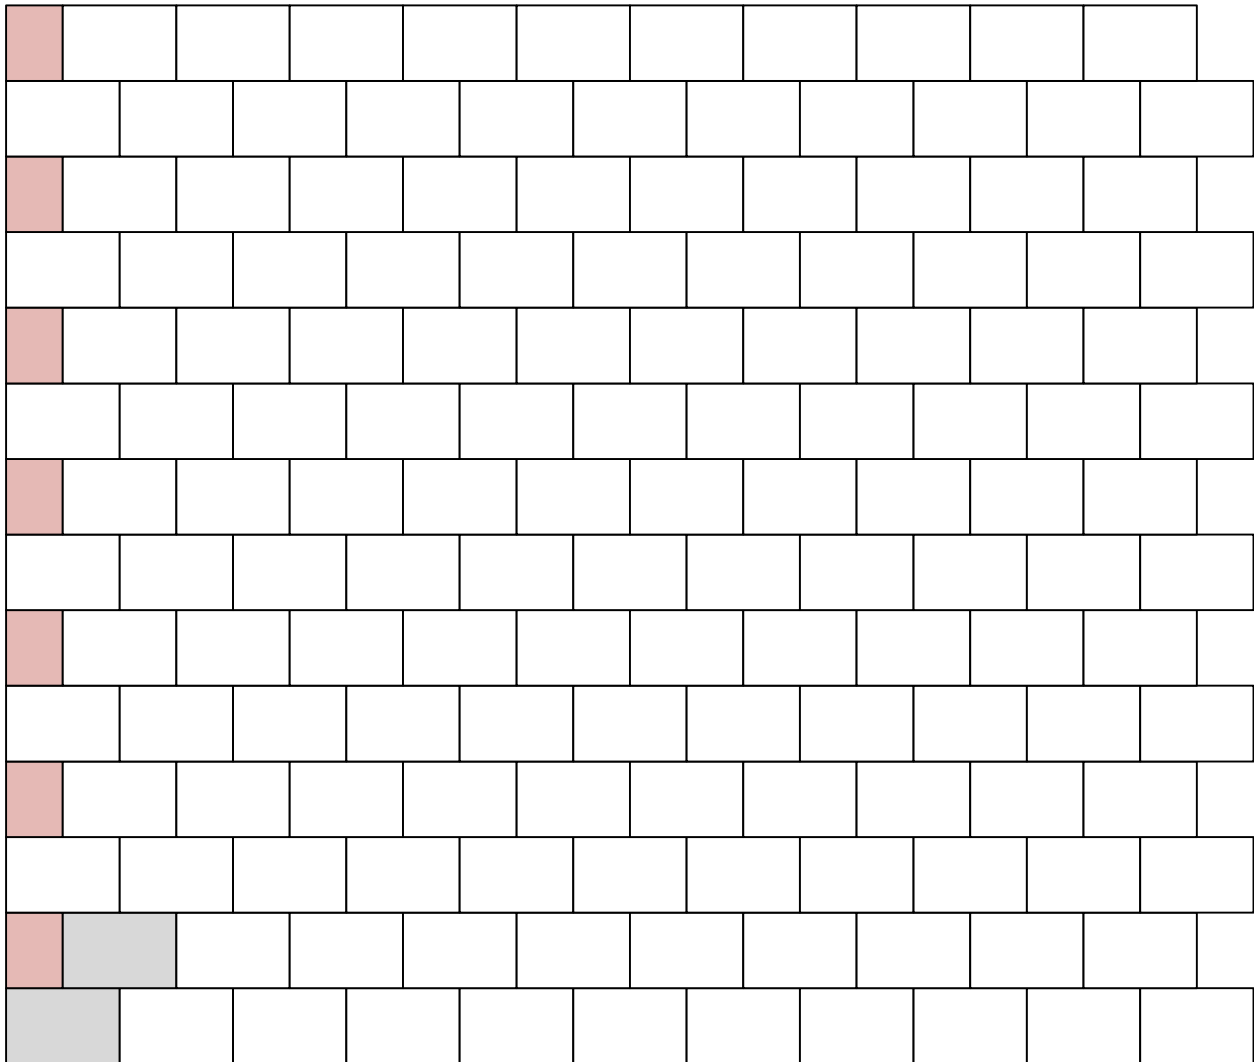

Verlegeeinheit

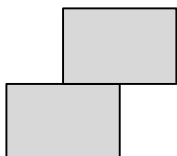Bedarf pro m²

16,6 Stk Format 20/30

 = verlegte Fläche = Verlegeeinheit = geschnittene Steine

Maßstab 1:20


VERLEGEMUSTER

PF09

Rechteck Quadrat

STEINMUSTER Nr. 145

STEINFORMAT 20/30

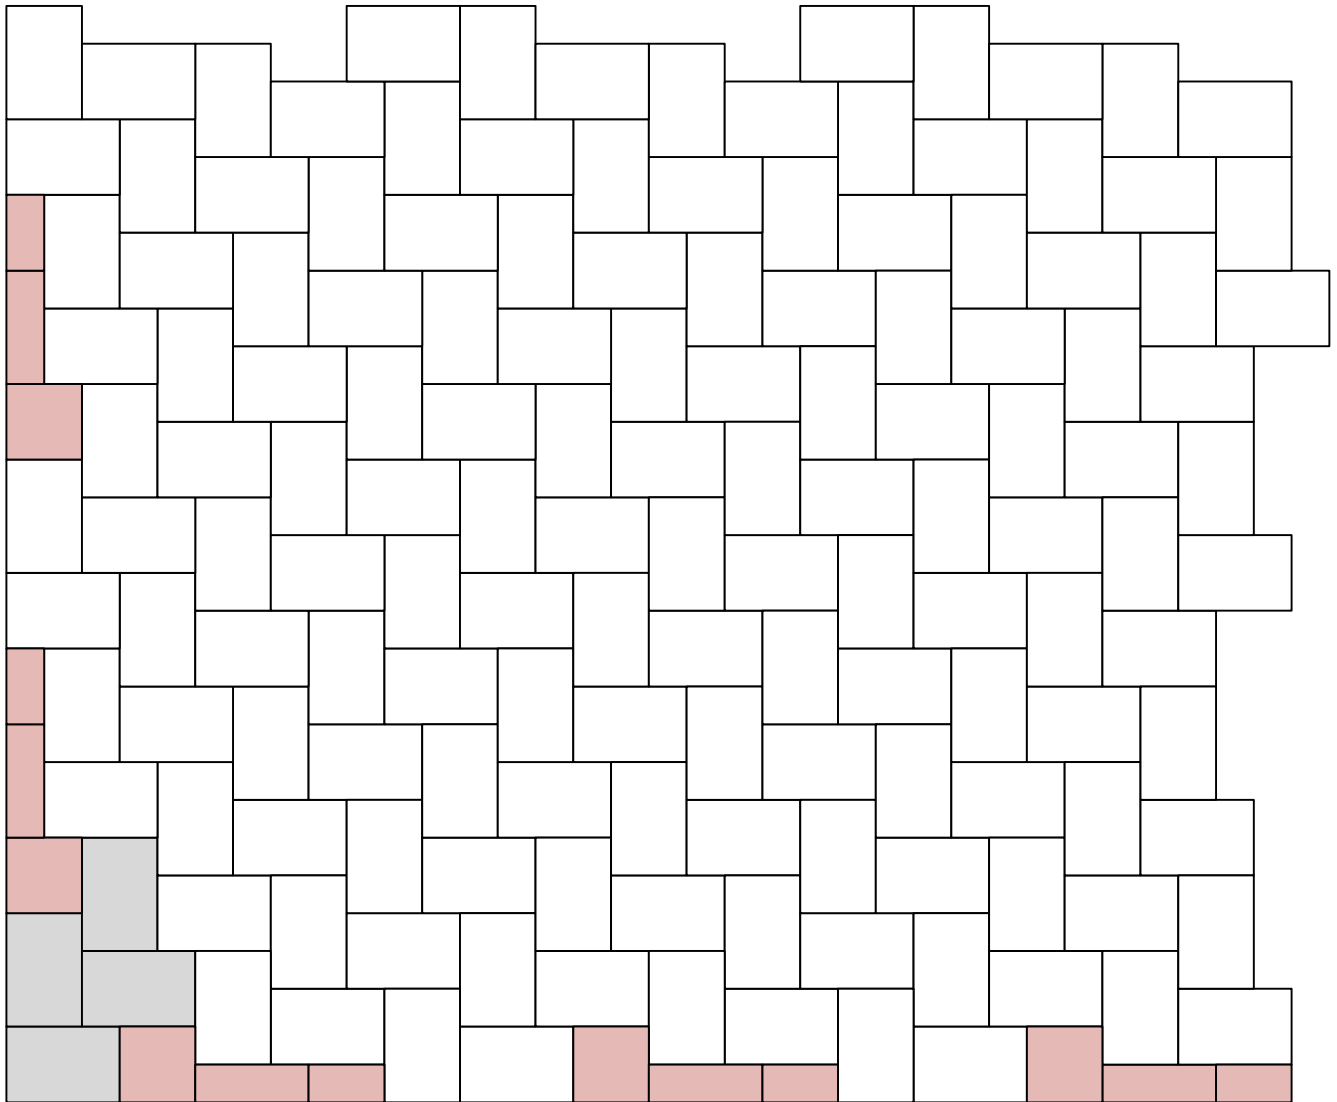


Verlegeeinheit

Bedarf pro m²

16,6 Stk

Format 20/30

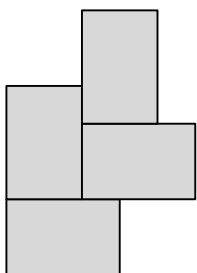

= verlegte Fläche

= Verlegeeinheit

= geschnittene Steine

Maßstab 1:20


VERLEGEMUSTER

PF09


Rechteck Quadrat

STEINMUSTER Nr. 301

STEINFORMAT 20/20 + 20/30

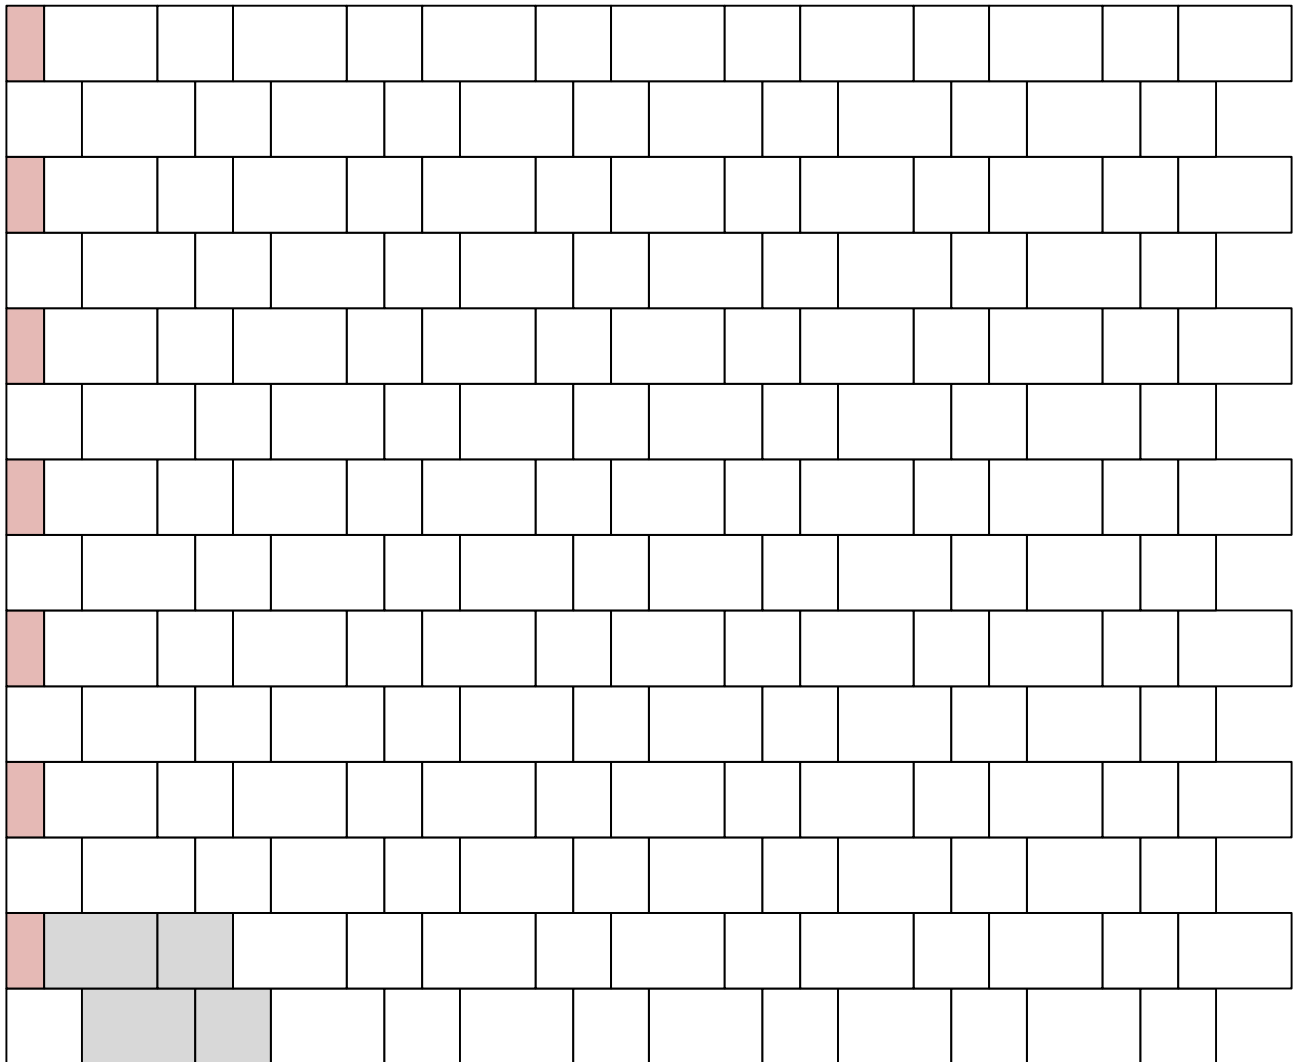

Verlegeeinheit

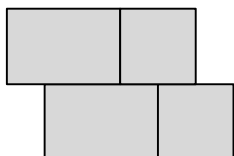Bedarf pro m²

10 Stk Format 20/20

10 Stk Format 20/30

 = verlegte Fläche = Verlegeeinheit = geschnittene Steine

Maßstab 1:20


VERLEGEMUSTER

PF09


Rechteck Quadrat

STEINMUSTER Nr. 303

STEINFORMAT 20/20 + 20/30

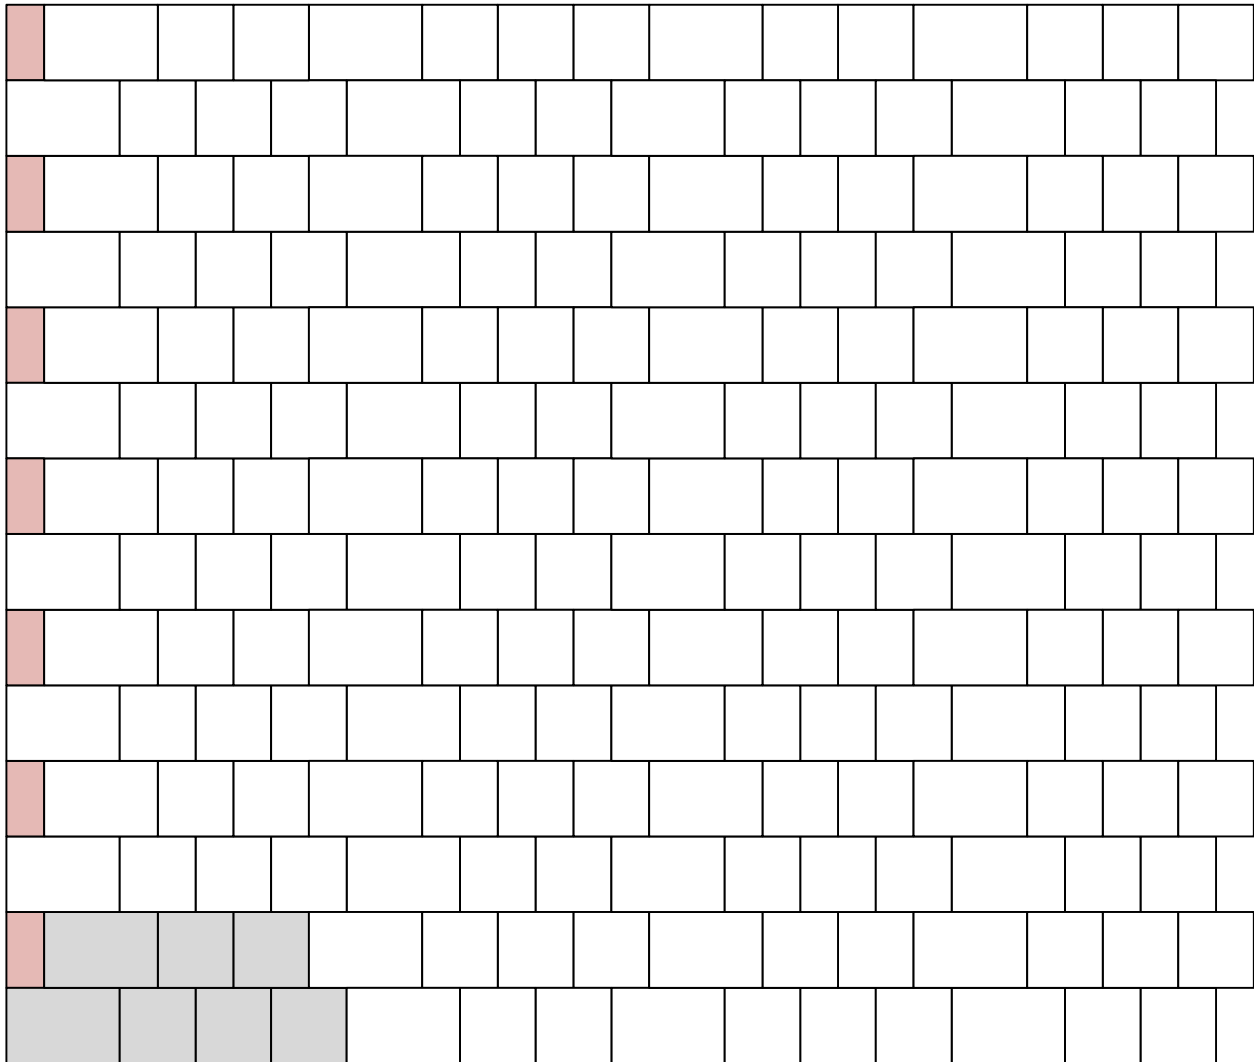

Verlegeeinheit

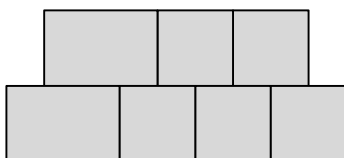Bedarf pro m²

15,62 Stk Format 20/20

6,25 Stk Format 20/30

 = verlegte Fläche = Verlegeeinheit = geschnittene Steine

Maßstab 1:20


VERLEGEMUSTER

PF09


Rechteck Quadrat

STEINMUSTER Nr. 305

STEINFORMAT 20/20 + 20/30

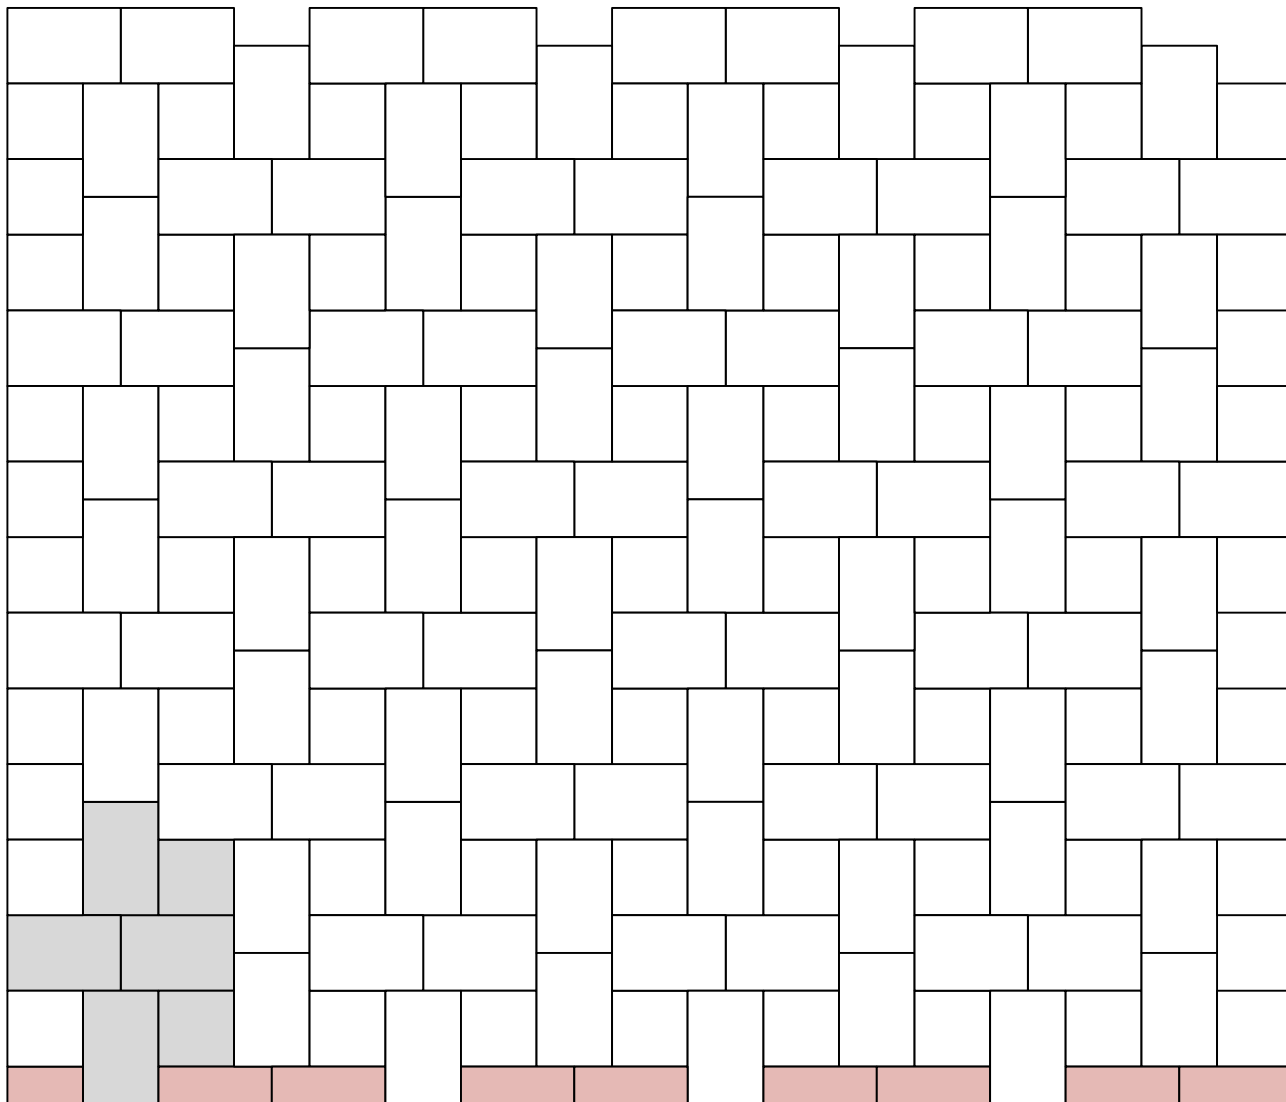

Verlegeeinheit

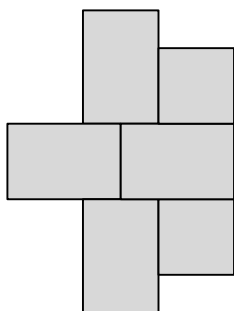Bedarf pro m²

6,25 Stk Format 20/20

12,5 Stk Format 20/30

 = verlegte Fläche = Verlegeeinheit = geschnittene Steine

Maßstab 1:20


VERLEGEMUSTER

PF09


Rechteck Quadrat

STEINMUSTER Nr. 307

STEINFORMAT 20/20 + 20/30

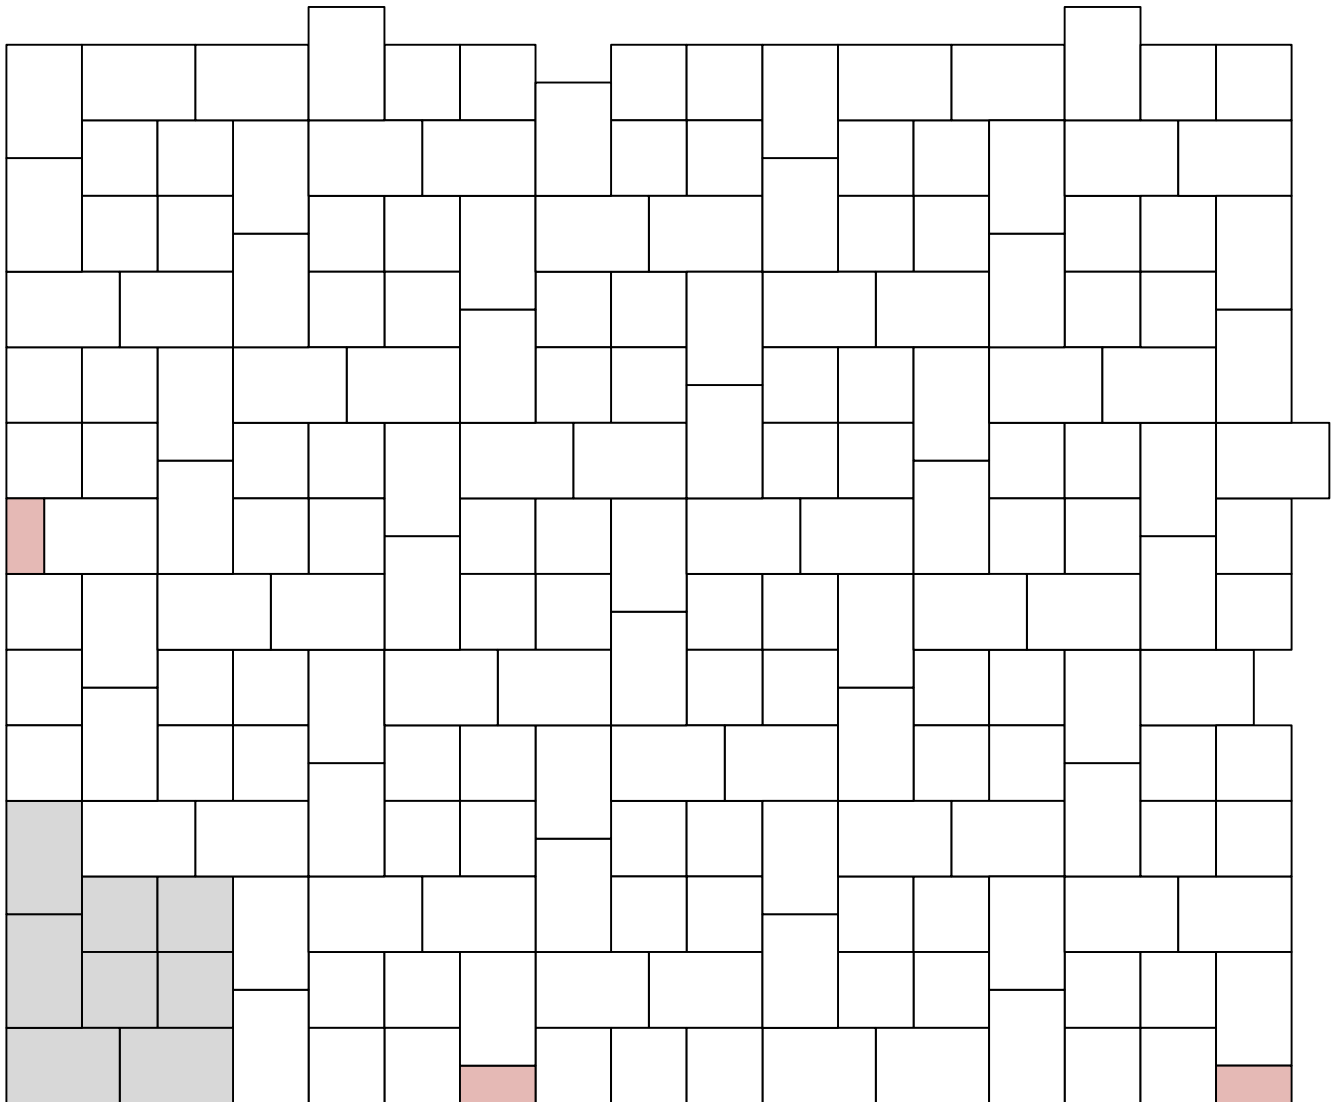

Verlegeeinheit

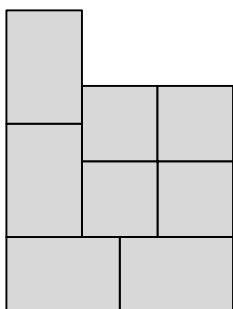Bedarf pro m²

10 Stk Format 20/20

10 Stk Format 20/30

 = verlegte Fläche = Verlegeeinheit = geschnittene Steine

Maßstab 1:20


VERLEGEMUSTER

PF09


Rechteck Quadrat

STEINMUSTER Nr. 309

STEINFORMAT 20/20 + 20/30

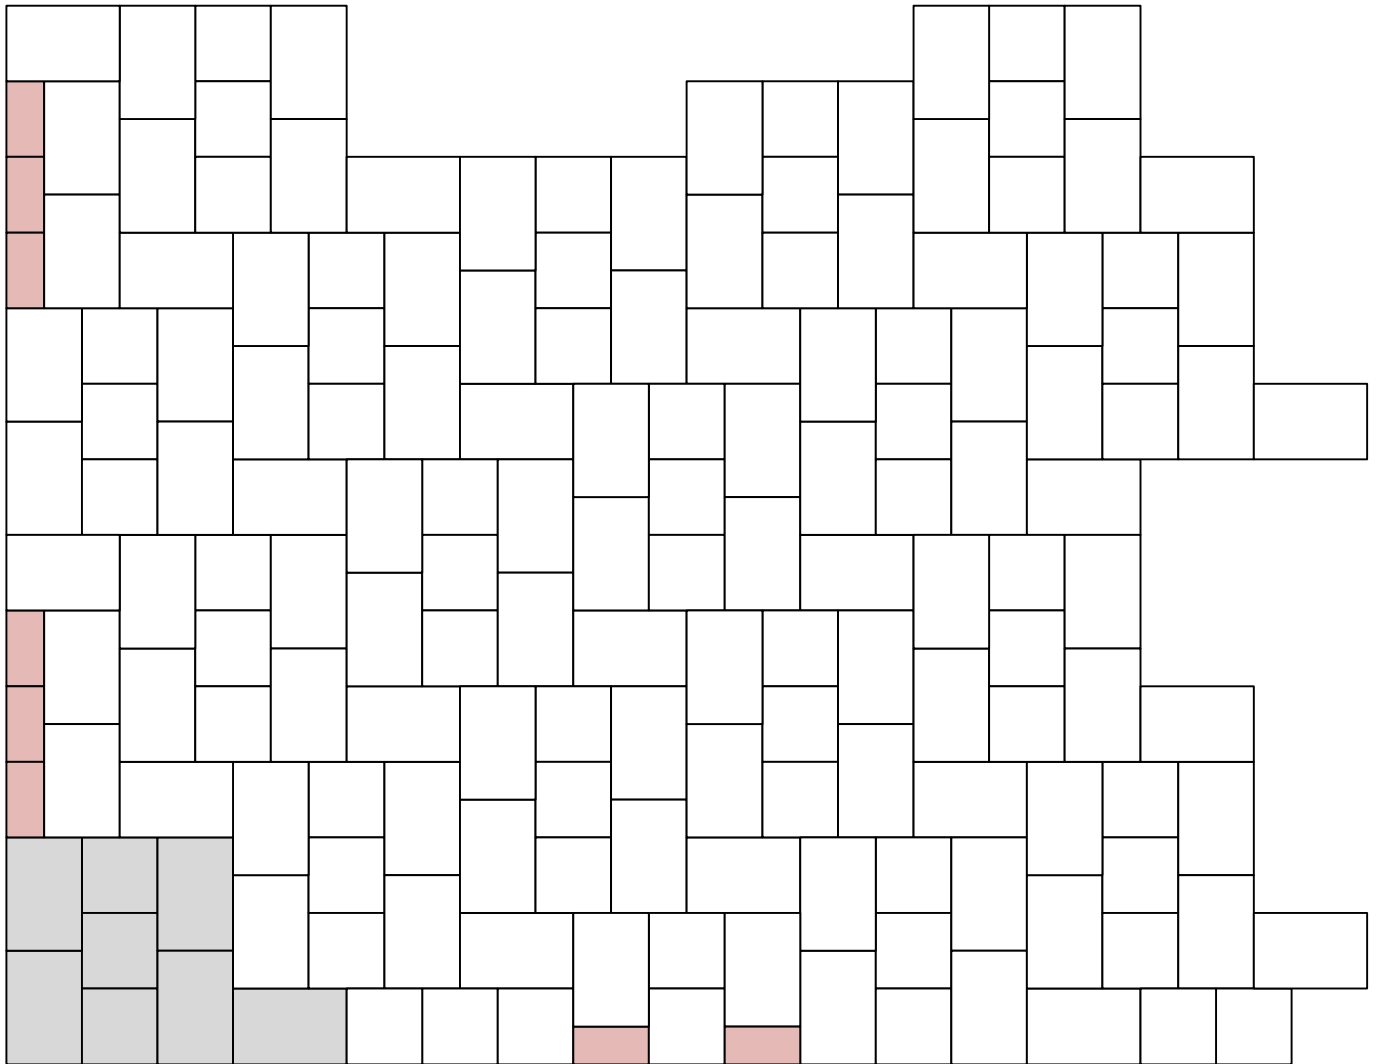

Verlegeinheit

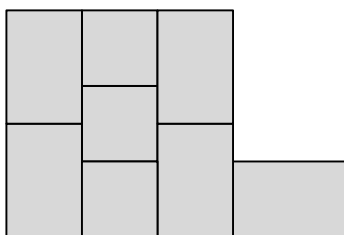Bedarf pro m²

7,2 Stk Format 20/20

11,9 Stk Format 20/30

 = verlegte Fläche = Verlegeinheit = geschnittene Steine

Maßstab 1:20